



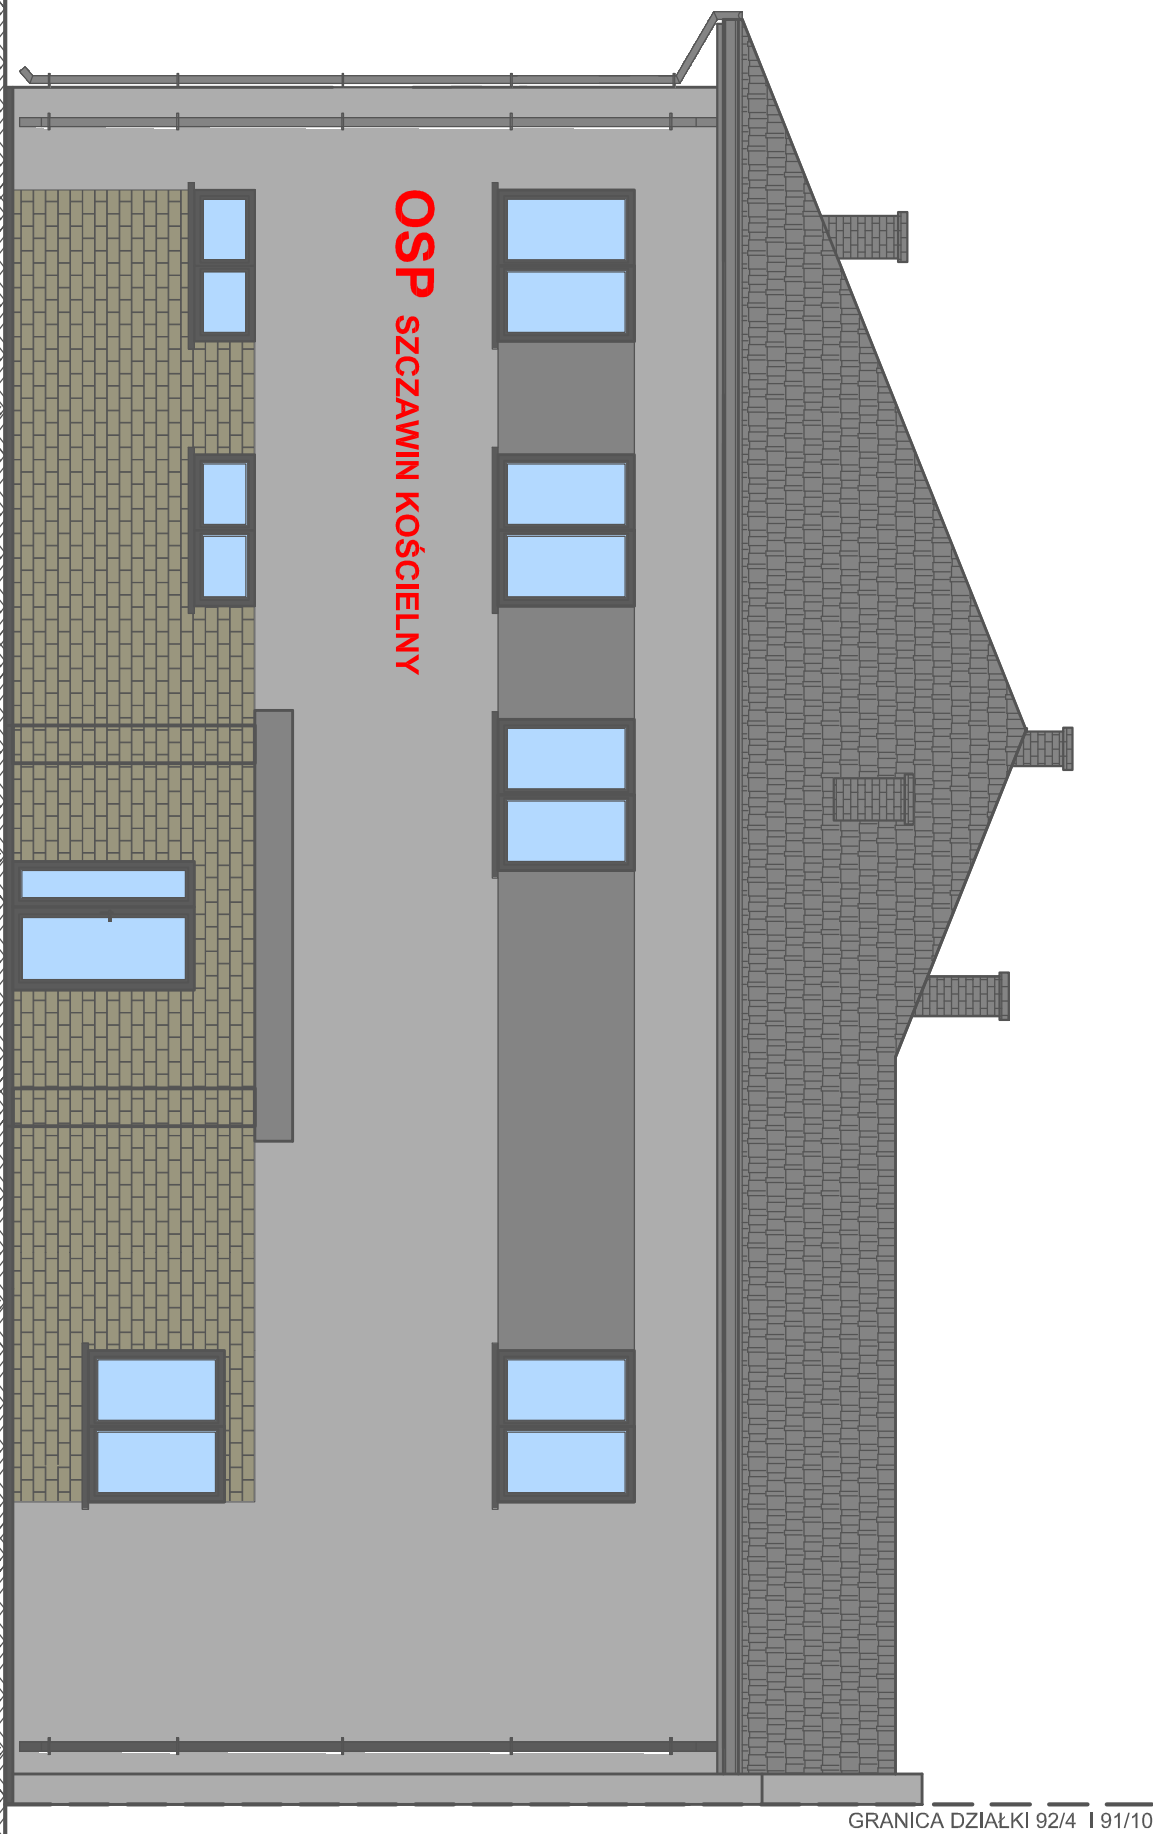

ELEWACJA POŁUDNIOWO - WSCHODNIA

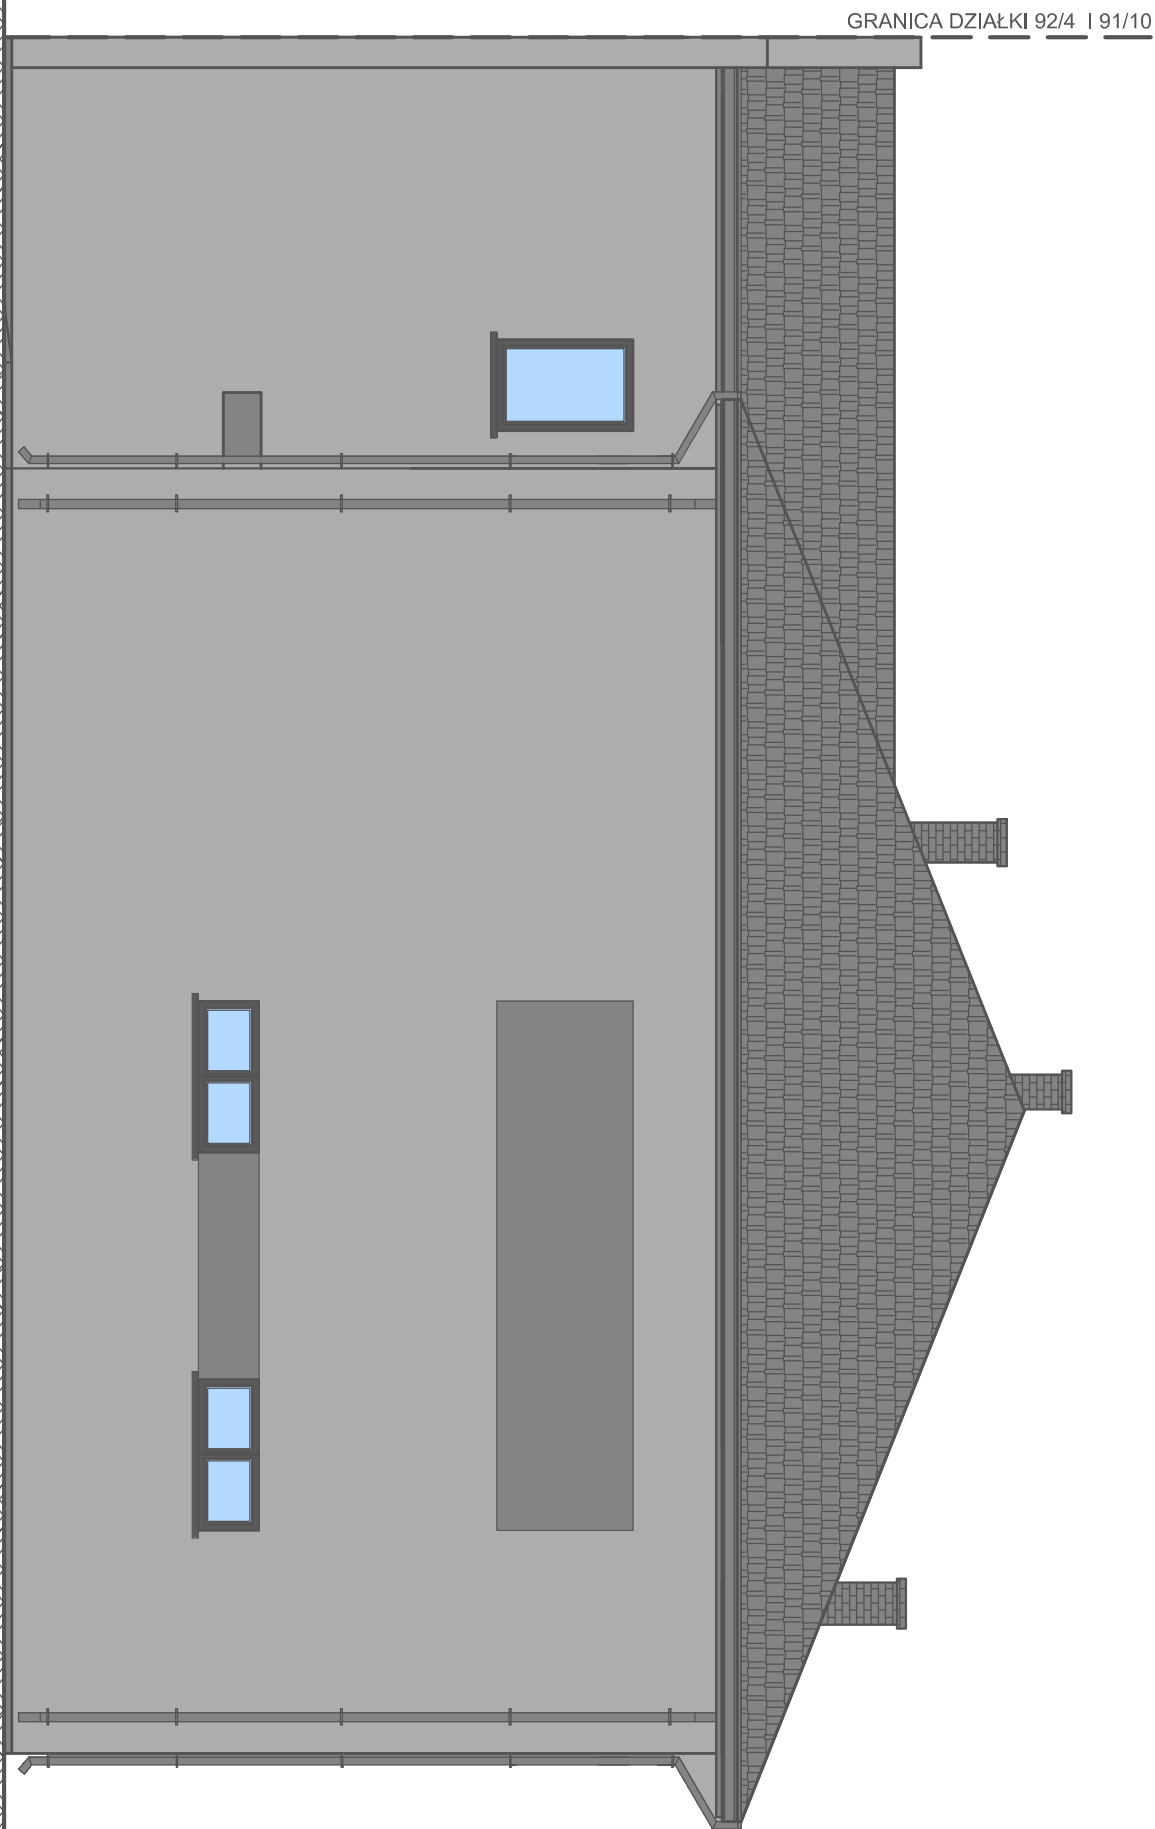

ELEWACJA PÓŁNOCNO - ZACHODNIA

TYTUŁ RYSUNKU:		ELEWACJE	
NAZWA INWESTYCJI: Rozbudowa, nadbudowa i przebudowa budynków (garażu, budynku usługowego oraz budynku mieszkalnego) wraz ze zmianą sposobu użytkowania na budynek mieszkalny, w tym z przebudową i nadbudową części garażu, dz. nr 92/3, 92/4 w m. Szczawin Kościelny		SKALA: 1:100	
INWESTOR: Gmina Szczawin Kościelny ul. Jana Pawła II 10, 09-550 Szczawin Kościelny		DATA: 20.12.2022	
PROJEKTANT architektura: Mgr inż. arch. Joanna Kwiatkowska-Kępczak upr. nr 47000002018		RYS. NR: 20	
PROJEKTANT konstrukcja: Mgr inż. Piotr Kwiatkowski upr. nr 142/0879/PV/BCh/18		PODPIS:	
Pracownia architektoniczna Archioprojekt, ul. Piłcka 4, 09-530 Gąbin		PODPIS:	