



STOPA FUNDAMENTOWA SF1

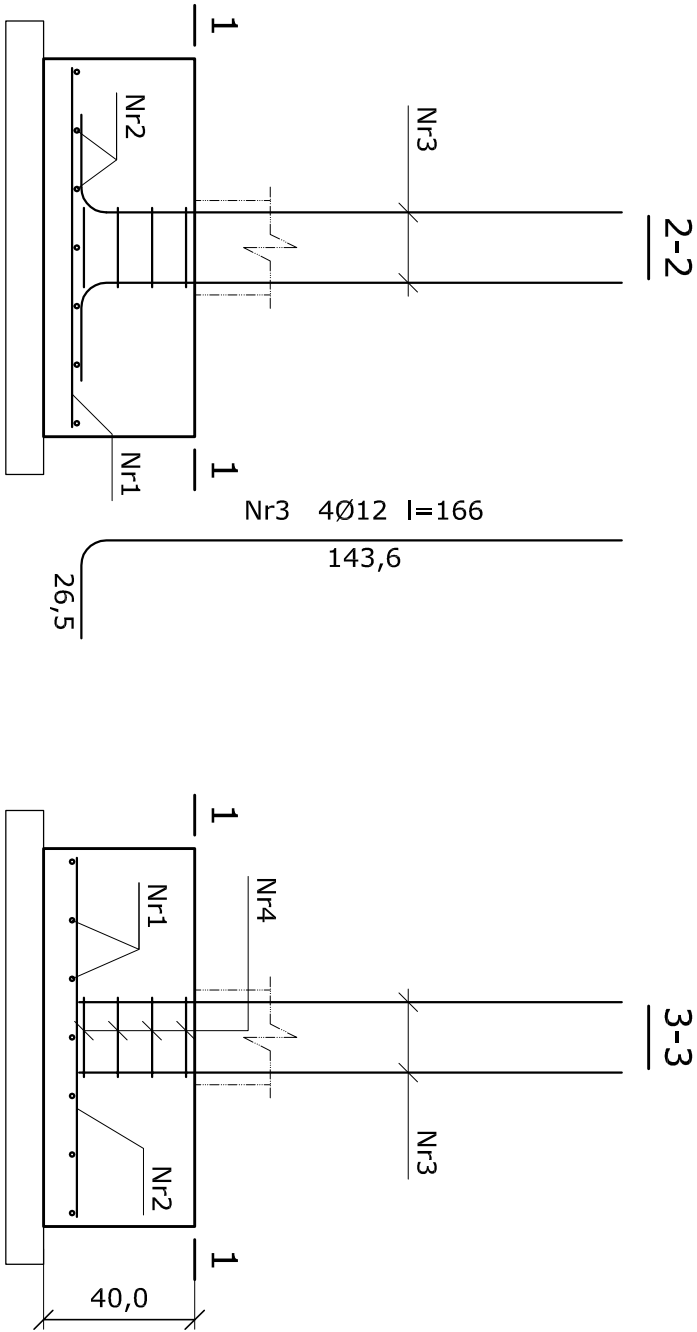

Beton	C20/25 (B25)
Stal	B500SP
Otulina dolna	c _{nom} =70 mm
Otulina boczna	c _{nom} =25 mm

Wykaz prętów					
Nr	Średnica [mm]	Długość [cm]	Liczba [szt.]	Długość całkowita [m]	
				B500SP	
Fundament 1					
1	12	95	7		6,65
2	12	95	7		6,65
3	12	166	4		6,64
4	6	95	4		3,80
Długość całkowita wg średnic				[m]	3,7
Masa 1 m pręta				[kg/m]	0,222
Masa prętów wg średnic				[kg]	0,8
Masa prętów wg gatunków stali				[kg]	18,6
Masa całkowita				[kg]	19

UWAGA: Długość pręta jest długością obliczoną na podstawie wymiarów w osi pręta (metoda B wg EN ISO 3766)

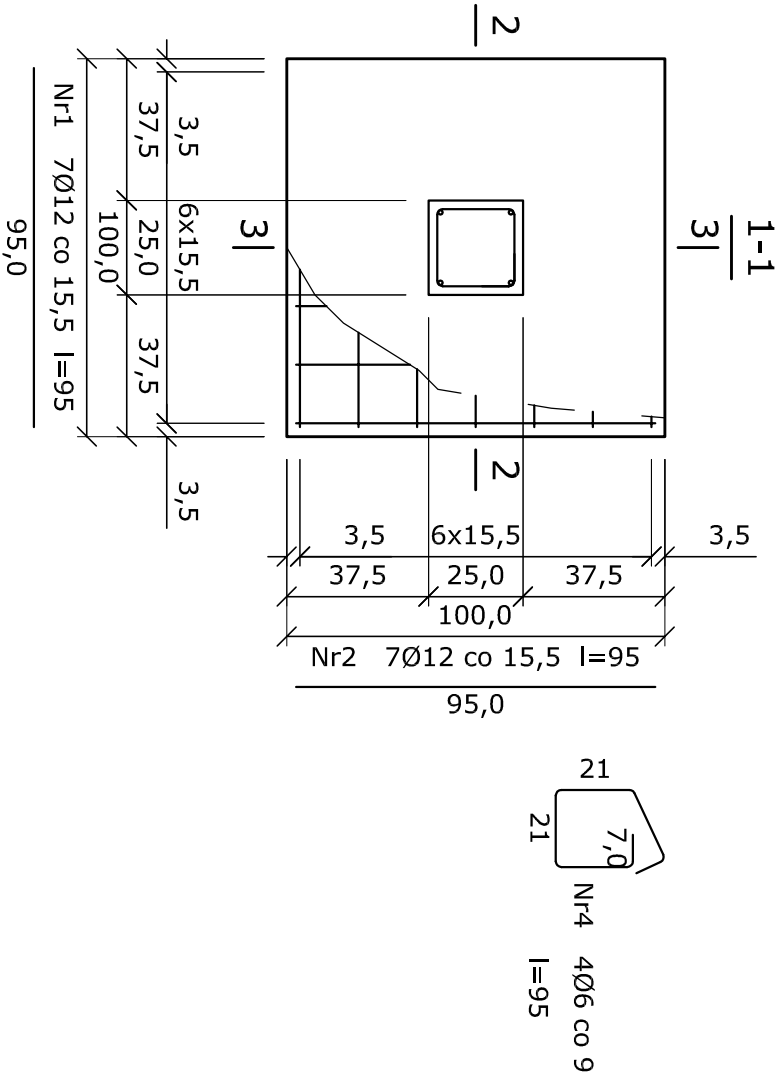

TYTUŁ RYSUNKU: STOPA FUNDAMWNTOWA SF1			
NAZWA INWESTYCJI: Rozbudowa, nadbudowa i przebudowa budynków (garażu, budynku usługowego oraz budynku mieszkalnego) wraz ze zmianą sposobu użytkowania na budynek rezydualny strażackiej oraz rozbiora budynku gospodarczego i garażu, dz. nr 92/3, 92/4 w m. Szczawin Kościelny		SKALA: 1:20	
INWESTOR: Gmina Szczawin Kościelny ul. Jana Pawła II 10, 09-550 Szczawin Kościelny		RYS. NR: 21	
PROJEKTANT architektura: Mgr inż. arch. Joanna Kwiatkowska-Kaprzak upr. nr 4/MMOKK2018		PODPIS:	
PROJEKTANT konstrukcja: Mgr inż. Piotr Kwiatkowski upr. nr. MAZ/0879/PWBRK/18		PODPIS:	
Pracowania architektoniczna Archisprojekt, ul. Płocka 4, 09-530 Gąbin			