



STOPA FUNDAMENTOWA SF2

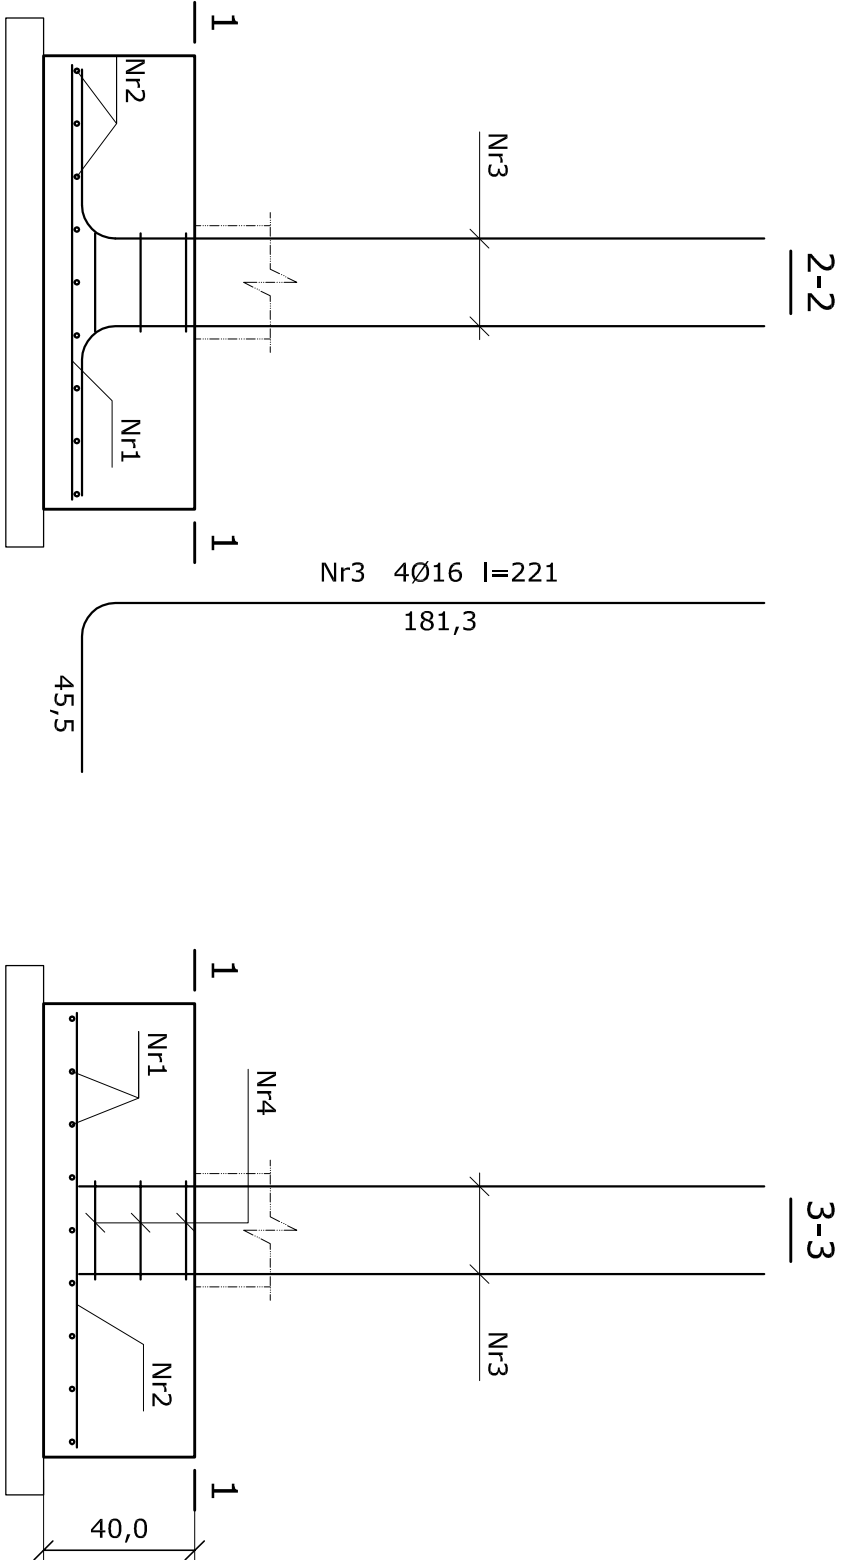

|                |                         |
|----------------|-------------------------|
| Beton          | C20/25 (B25)            |
| Stal           | B500SP                  |
| Otulina dolna  | c <sub>nom</sub> =70 mm |
| Otulina boczna | c <sub>nom</sub> =25 mm |

| Wykaz prętów                  |                  |                 |                  |                       |       |
|-------------------------------|------------------|-----------------|------------------|-----------------------|-------|
| Nr                            | Średnica<br>[mm] | Długość<br>[cm] | Liczba<br>[szt.] | Długość całkowita [m] |       |
|                               |                  |                 |                  | B500SP                |       |
| Fundament 1                   |                  |                 |                  |                       |       |
| 1                             | 12               | 115             | 9                |                       | 10,35 |
| 2                             | 12               | 115             | 9                |                       | 10,35 |
| 3                             | 16               | 221             | 4                |                       | 8,84  |
| 4                             | 6                | 115             | 3                | 3,45                  |       |
| Długość całkowita wg średnic  |                  |                 | [m]              | 3,5                   | 20,6  |
| Masa 1 m pręta                |                  |                 | [kg/m]           | 0,222                 | 0,888 |
| Masa prętów wg średnic        |                  |                 | [kg]             | 0,8                   | 18,3  |
| Masa prętów wg gatunków stali |                  |                 | [kg]             |                       | 33,1  |
| Masa całkowita                |                  |                 | [kg]             |                       | 34    |

UWAGA: Długość pręta jest długością obliczoną na podstawie wymiarów w osi pręta (metoda B wg EN ISO 3766)

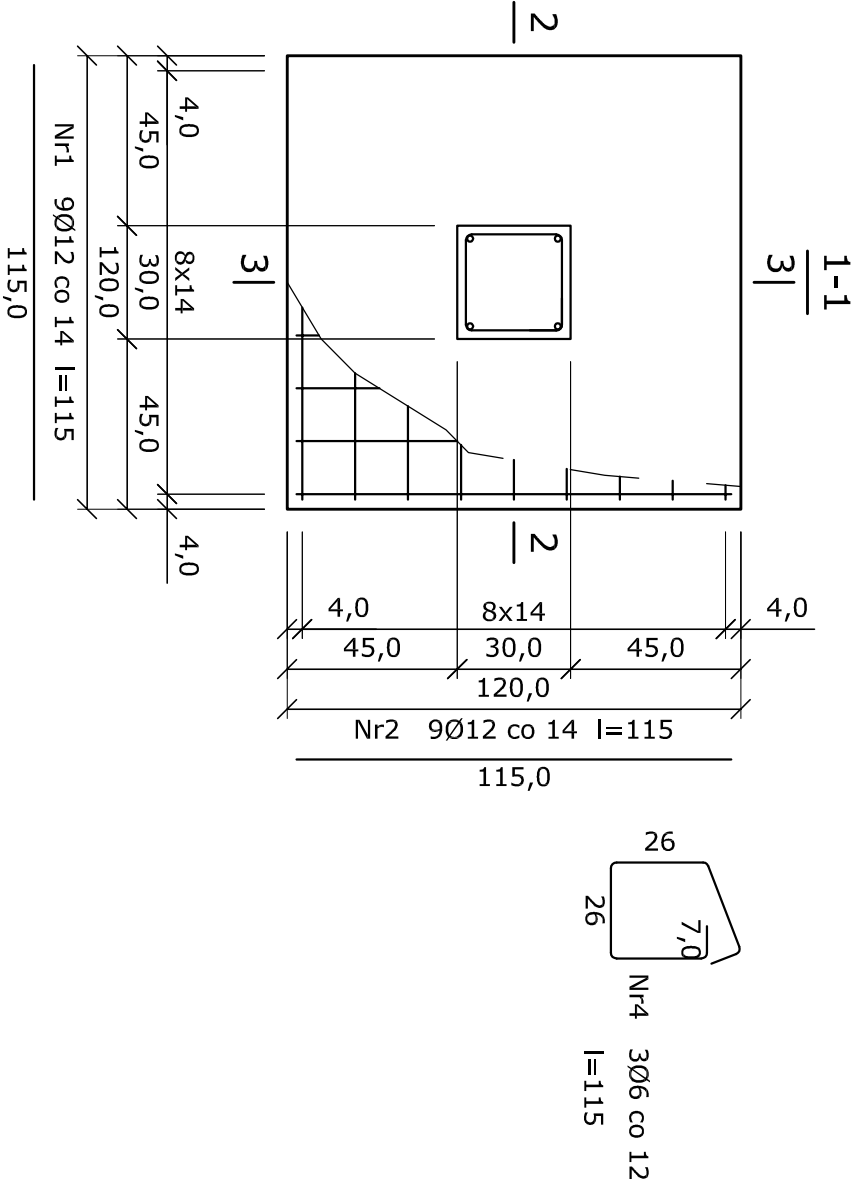

|   |  |             |
|---|--|-------------|
| TYTUŁ RYSUNKU: <b>STOPA FUNDAMWNTOWA SF2</b>   |  |             |
| NAZWA INWESTYCJI: Rozbudowa, nadbudowa i przebudowa budynków (garażu, budynku usługowego oraz budynku mieszkalnego) wraz ze zmianą sposobu użytkowania na budynek rezydualny strażackiej oraz rozbórka budynku gospodarczego i garażu, dz. nr 92/3, 92/4 w m. Szczawin Kościelny |  |             |
| INWESTOR: Gmina Szczawin Kościelny ul. Jana Pawła II 10, 09-550 Szczawin Kościelny   |  | RYS. NR: 22 |
| PROJEKTANT architektura: Mgr inż. arch. Joanna Kwiatkowska-Kaprzak upr. nr 4/MMOKK2018   |  | PODPIS:     |
| PROJEKTANT konstrukcja: Mgr inż. Piotr Kwiatkowski upr. nr. MAZ/0879/PWBKb/18   |  | PODPIS:     |
| Pracowania architektoniczna Archisprojekt, ul. Płocka 4, 09-530 Gąbin   |  |             |