




NADPROŻE ŻELBETOWE N0d

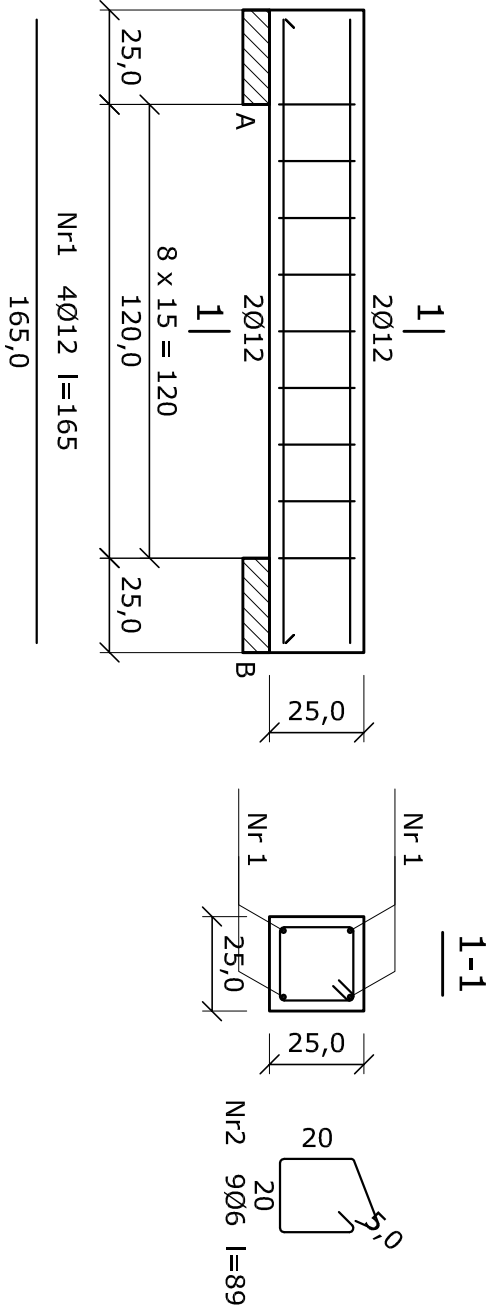

NADPROŻE ŻELBETOWE N0e

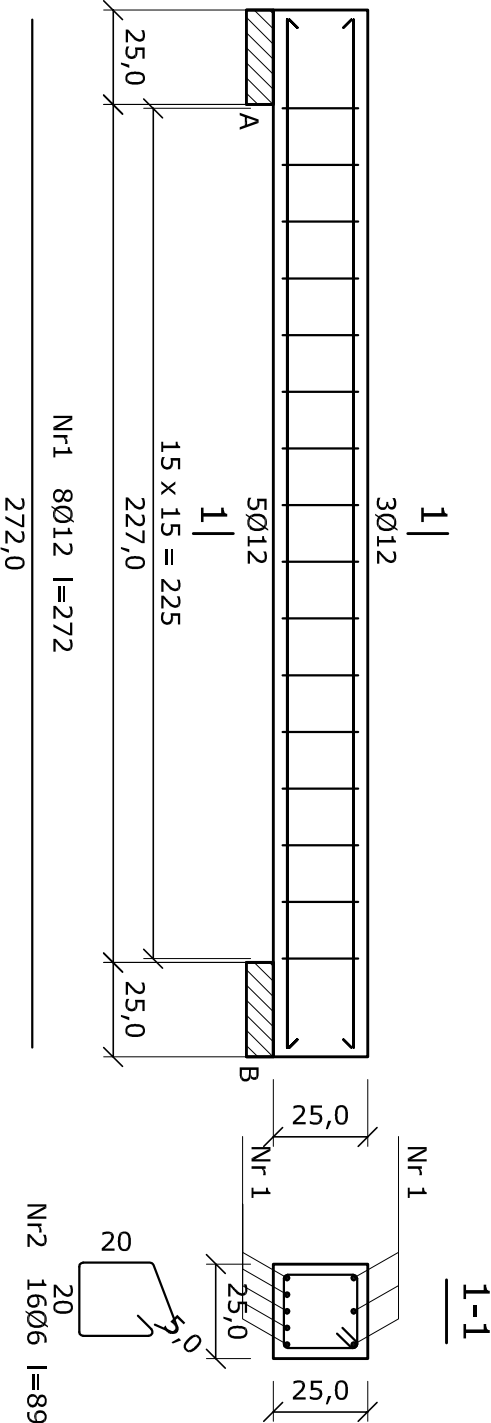

NADPROŻE ŻELBETOWE N0f

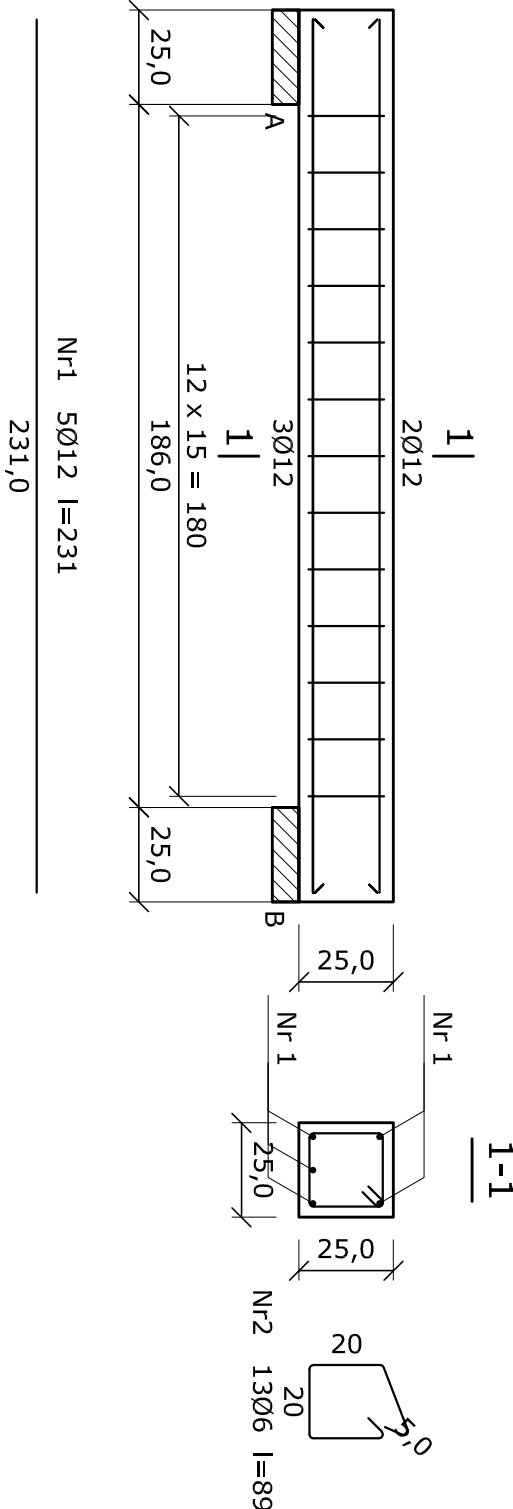

Wykaz prętów

Nr	Średnica [mm]	Długość [cm]	Liczba [szt.]	Długość całkowita [m]	
				B500SP	St3S-b
Belka 1					
1	12	165	4	6,60	
2	6	89	9		8,01
Długość całkowita wg średnic				[m]	6,5
Masa 1 m pręta				[kg/m]	0,888
Masa prętów wg średnic				[kg]	0,222
Masa prętów wg gatunków stali				[kg]	5,8
Masa całkowita				[kg]	1,8
					8

UWAGA: Długość pręta jest długością obliczoną na podstawie wymiarów w osi pręta (metoda B wg EN ISO 3766)

Wykaz prętów

Nr	Średnica [mm]	Długość [cm]	Liczba [szt.]	Długość całkowita [m]	
				B500SP	St3S-b
Belka 1					
1	12	272	8	21,76	
2	6	89	16		14,24
Długość całkowita wg średnic				[m]	21,8
Masa 1 m pręta				[kg/m]	0,888
Masa prętów wg średnic				[kg]	19,4
Masa prętów wg gatunków stali				[kg]	19,4
Masa całkowita				[kg]	23

UWAGA: Długość pręta jest długością obliczoną na podstawie wymiarów w osi pręta (metoda B wg EN ISO 3766)

NADPROŻE ŻELBETOWE N0d
NADPROŻE ŻELBETOWE N0e
NADPROŻE ŻELBETOWE N0f

Beton	C20/25 (B25)
Stal	St3S-b
	B500SP
Otulina	c _{nom} =20+5=25 mm

TYTUŁ RYSUNKU:

SCZEGÓŁ - NADPROŻA ŻELBETOWE

NAZWA INWESTYCJI: Rozbudowa, nadbudowa i przebudowa budynków (garażu, budynku usługowego oraz budynku mieszkalnego) wraz ze zmianą sposobu użytkowania na budynek remizy strażackiej oraz rozbiórka budynku gospodarczego i garażu, dz. nr 92/3, 92/4 w m. Szczawin Kościelny		SKALA: 1:20
INWESTOR: Gmina Szczawin Kościelny ul. Jana Pawła II 10, 09-550 Szczawin Kościelny		RYS. NR: 28
PROJEKTANT architektura: Mgr inż. arch. Joanna Kwiatkowska-Kacprzak upr. nr 4/MMOKK2018		PODPIS:
PROJEKTANT konstrukcja: Mgr inż. Piotr Kwiatkowski upr. nr. MAZ/0879/PWBRd/18		PODPIS:
Pracowania architektoniczna Archisprojekt, ul. Płocka 4, 09-530 Gąbin		