
NADPROŻE ŻELBETOWE N0d
NADPROŻE ŻELBETOWE N0e
NADPROŻE ŻELBETOWE N0f

Beton	C20/25 (B25)
Stal	St3S-b
	B500SP
Otulina	c_{nom} =20+5=25 mm

NADPROŻE ŻELBETOWE N0d

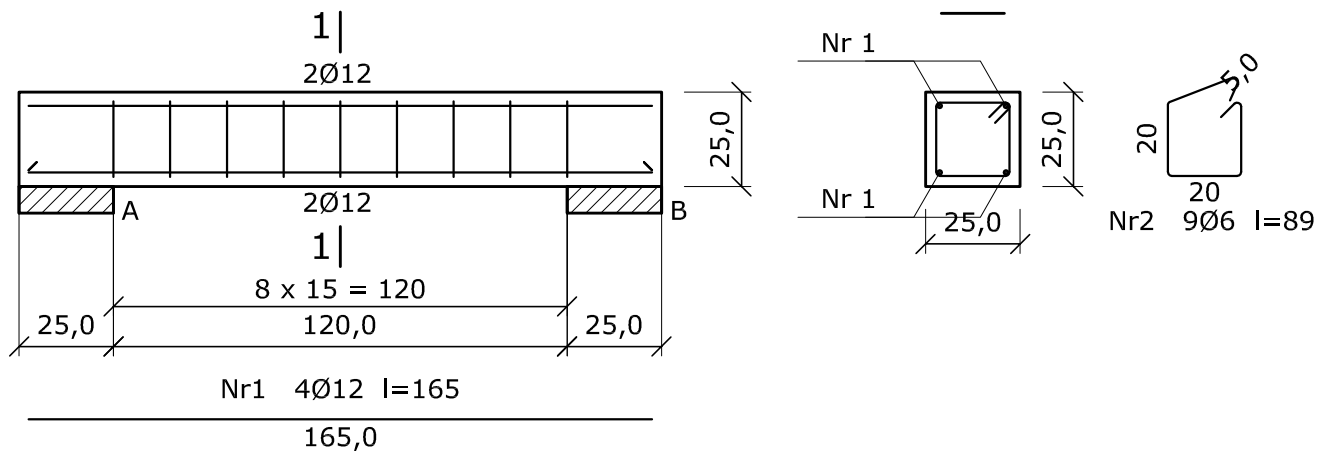


Wykaz prętów

Nr	Średnica [mm]	Długość [cm]	Liczba [szt.]	Długość całkowita [m] B500SP \U+220512	Długość całkowita [m] St3S-b \U+22056
Belka 1					
1	12	165	4	6,60	
2	6	89	9		8,01
Długość całkowita wg średnic [m]				6,5	8,1
Masa 1 m pręta [kg/m]				0,888	0,222
Masa prętów wg średnic [kg]				5,8	1,8
Masa prętów wg gatunków stali [kg]				5,8	1,8
Masa całkowita [kg]				8	

UWAGA: Długość pręta jest długością obliczoną na podstawie wymiarów w osi pręta (metoda B wg EN ISO 3766)

NADPROŻE ŻELBETOWE N0e

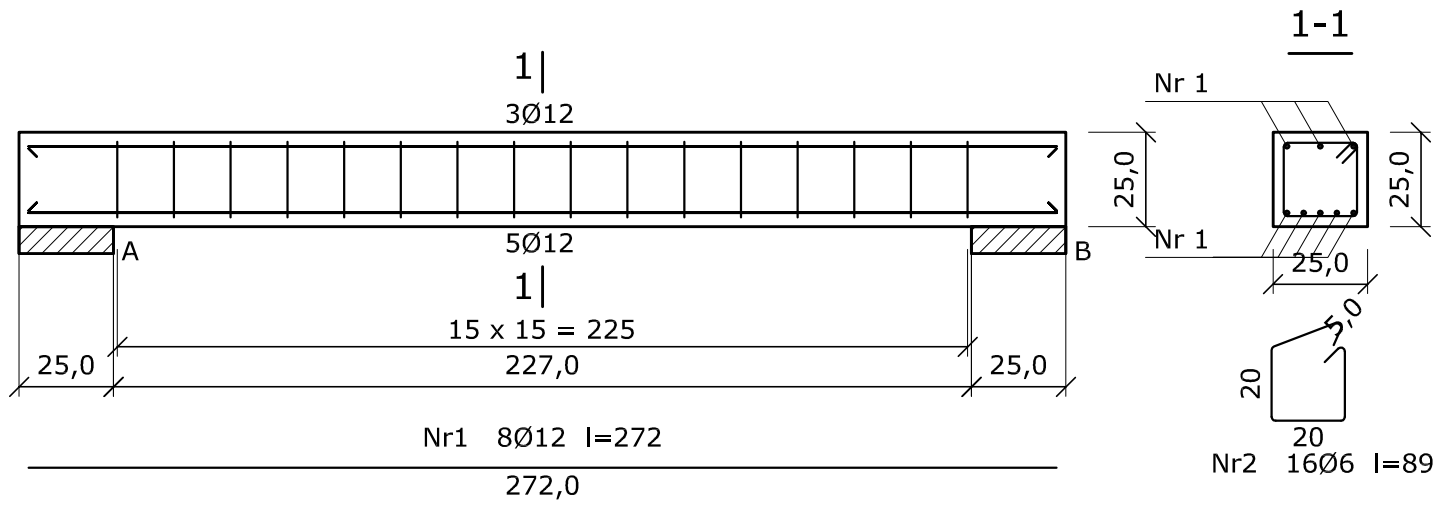


Wykaz prętów

Nr	Średnica [mm]	Długość [cm]	Liczba [szt.]	Długość całkowita [m] B500SP \U+220512	Długość całkowita [m] St3S-b \U+22056
Belka 1					
1	12	272	8	21,76	
2	6	89	16		14,24
Długość całkowita wg średnic [m]				21,8	14,3
Masa 1 m pręta [kg/m]				0,888	0,222
Masa prętów wg średnic [kg]				19,4	3,2
Masa prętów wg gatunków stali [kg]				19,4	3,2
Masa całkowita [kg]				23	

UWAGA: Długość pręta jest długością obliczoną na podstawie wymiarów w osi pręta (metoda B wg EN ISO 3766)

NADPROŻE ŻELBETOWE N0f

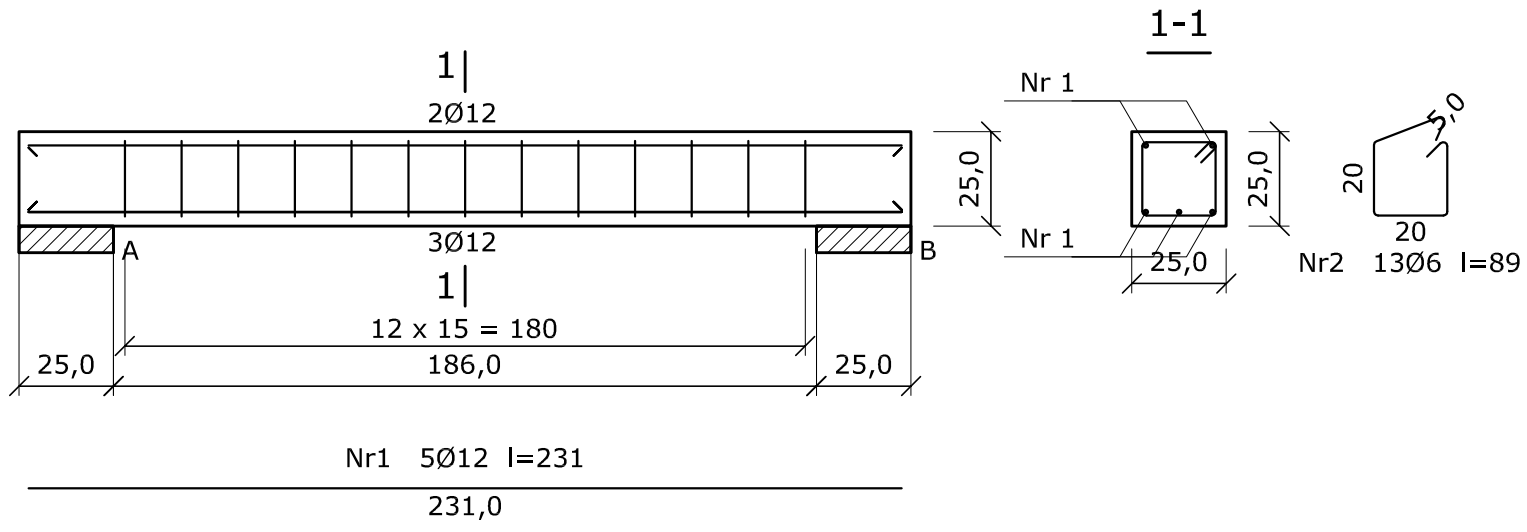

Wykaz prętów

Nr	Średnica [mm]	Długość [cm]	Liczba [szt.]	Długość całkowita [m] B500SP \U+220512	Długość całkowita [m] St3S-b \U+22056
Belka 1					
1	12	231	5	11,55	
2	6	89	13		11,57
Długość całkowita wg średnic [m]				11,6	11,6
Masa 1 m pręta [kg/m]				0,888	0,222
Masa prętów wg średnic [kg]				10,3	2,6
Masa prętów wg gatunków stali [kg]				10,3	2,6
Masa całkowita [kg]				13	

UWAGA: Długość pręta jest długością obliczoną na podstawie wymiarów w osi pręta (metoda B wg EN ISO 3766)

TYTUŁ RYSUNKU:
SCZEGÓŁ - NADPROŻA ŻELBETOWE

NAZWA INWESTYCJI:
Rozbudowa, nadbudowa i przebudowa budynków (garażu, budynku usługowego oraz budynku mieszkalnego) wraz ze zmianą sposobu użytkowaia na budynek remizy strażackiej oraz rozbiórka budynku gospdoarczego i garażu, dz. nr 92/3, 92/4 w m. Szczawin Kościelny

SKALA: 1:20

DATA: 20.12.2022

INWESTOR:
Gmina Szczawin Kościelny
ul. Jana Pawła II 10, 09-550 Szczawin Kościelny

RYS. NR: 28

PROJEKTANT architektura:
Mgr inż. arch. Joanna Kwiatkowska-Kacprzak
upr. nr 4/WMOKK/2018

PODPIS:

PROJEKTANT konstrukcja:
Mgr inż. Piotr Kwiatkowski
upr nr. MAZ/0879/PWBKb/18

PODPIS:

Pracowania architektoniczna Archisprojekt, ul. Płocka 4, 09-530 Gąbin