



NADPROŻE ŻELBETOWE N4

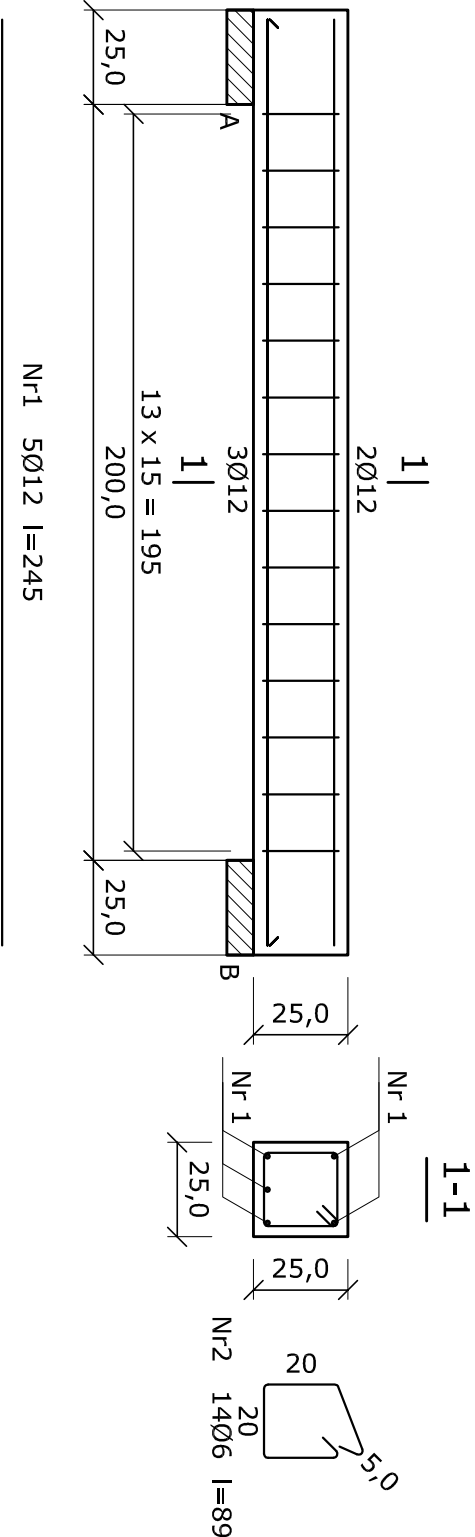

Nr1 5Ø12 l=245

245,0


NADPROŻE ŻELBETOWE N5

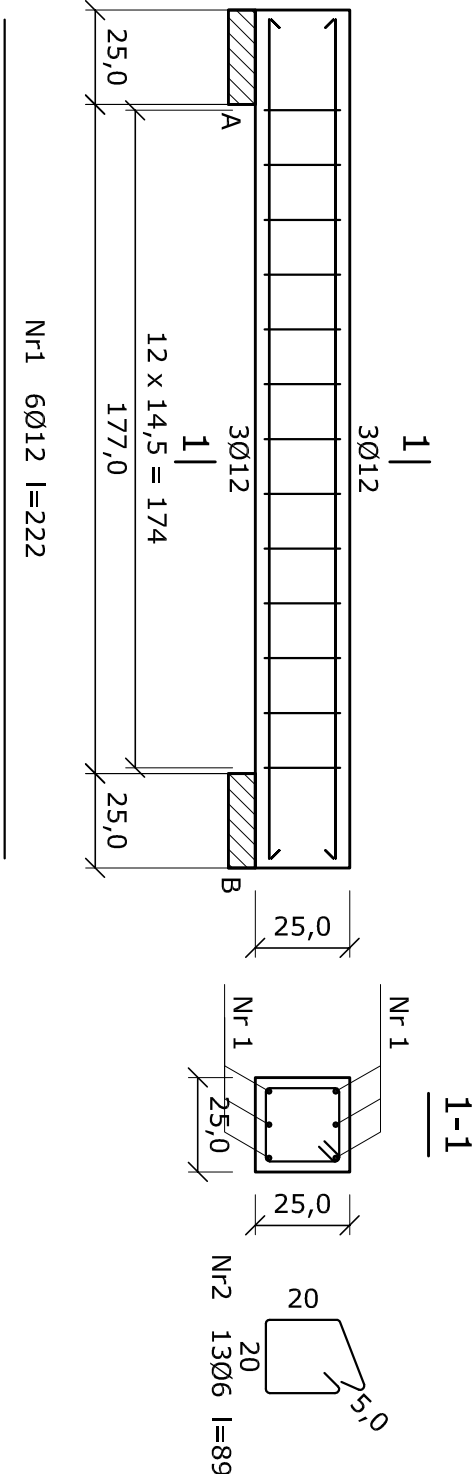

Nr1 6Ø12 l=222

222,0

NADPROŻE ŻELBETOWE N6

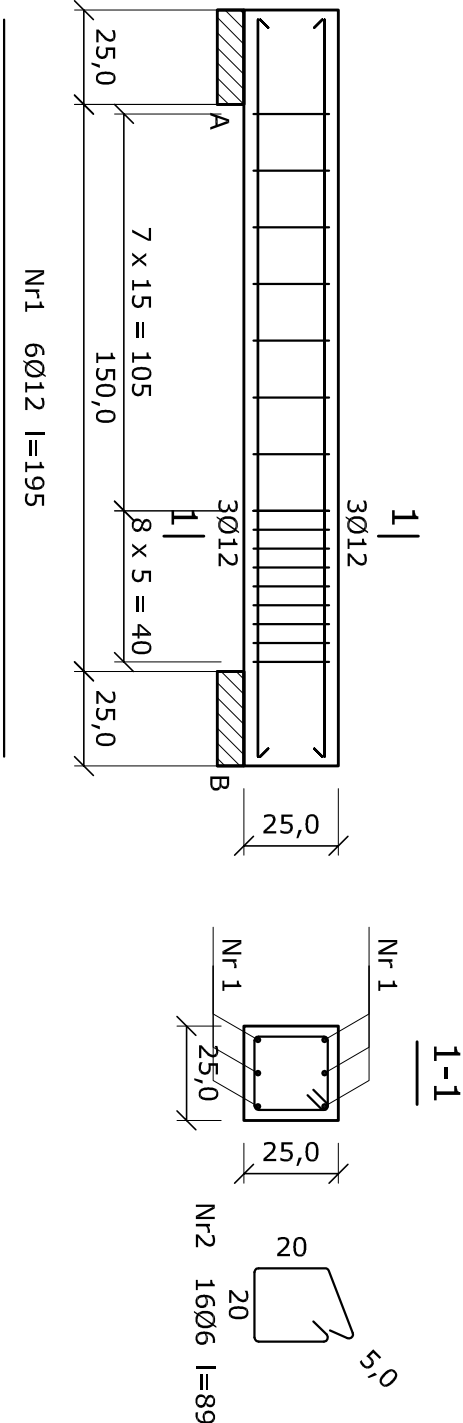

Nr1 6Ø12 l=195

195,0

Wykaz prętów

Nr	Średnica [mm]	Długość [cm]	Liczba [szt.]	Długość całkowita [m]	
				B500SP	St3S-b
Belka 1					
1	12	245	5	12,25	
2	6	89	14		12,46
Długość całkowita wg średnic				[m]	12,3
Masa 1 m pręta				[kg/m]	0,888
Masa prętów wg średnic				[kg]	10,9
Masa prętów wg gatunków stali				[kg]	10,9
Masa całkowita				[kg]	14

UWAGA: Długość pręta jest długością obliczoną na podstawie wymiarów w osi pręta (metoda B wg EN ISO 3766)

Wykaz prętów

Nr	Średnica [mm]	Długość [cm]	Liczba [szt.]	Długość całkowita [m]	
				B500SP	St3S-b
Belka 1					
1	12	222	6	13,32	
2	6	89	13		11,57
Długość całkowita wg średnic				[m]	13,4
Masa 1 m pręta				[kg/m]	0,888
Masa prętów wg średnic				[kg]	11,9
Masa prętów wg gatunków stali				[kg]	11,9
Masa całkowita				[kg]	15

UWAGA: Długość pręta jest długością obliczoną na podstawie wymiarów w osi pręta (metoda B wg EN ISO 3766)

Wykaz prętów

Nr	Średnica [mm]	Długość [cm]	Liczba [szt.]	Długość całkowita [m]	
				B500SP	St3S-b
Belka 1					
1	12	195	6	11,70	
2	6	89	16		14,24
Długość całkowita wg średnic				[m]	11,6
Masa 1 m pręta				[kg/m]	0,888
Masa prętów wg średnic				[kg]	10,3
Masa prętów wg gatunków stali				[kg]	10,3
Masa całkowita				[kg]	14

UWAGA: Długość pręta jest długością obliczoną na podstawie wymiarów w osi pręta (metoda B wg EN ISO 3766)

NADPROŻE ŻELBETOWE N4
NADPROŻE ŻELBETOWE N5
NADPROŻE ŻELBETOWE N6

Beton	C20/25 (B25)
Stal	St3S-b
	B500SP
Otulina	c _{nom} =20+5=25 mm

TYTUŁ RYSUNKU:

SCZEGÓŁ - NADPROŻA ŻELBETOWE

NAZWA INWESTYCJI: Rozbudowa, nadbudowa i przebudowa budynków (garażu, budynku usługowego oraz budynku mieszkalnego) wraz ze zmianą sposobu użytkowania na budynek remizy strażackiej oraz rozbiorca budynku gospodarczego i garażu, dz. nr 92/3, 92/4 w m. Szczawin Kościelny	SKALA: 1:20
INWESTOR: Gmina Szczawin Kościelny ul. Jana Pawła II 10, 09-550 Szczawin Kościelny	RYS. NR: 31

PROJEKTANT architektura: Mgr inż. arch. Joanna Kwiatkowska-Kacprzak upr. nr 4/MMOKK2018	PODPIS:
PROJEKTANT konstrukcja: Mgr inż. Piotr Kwiatkowski upr. nr. MAZ/0879/PWBrKb/18	PODPIS:

Pracowania architektoniczna Archisprojekt, ul. Płocka 4, 09-530 Gąbin