
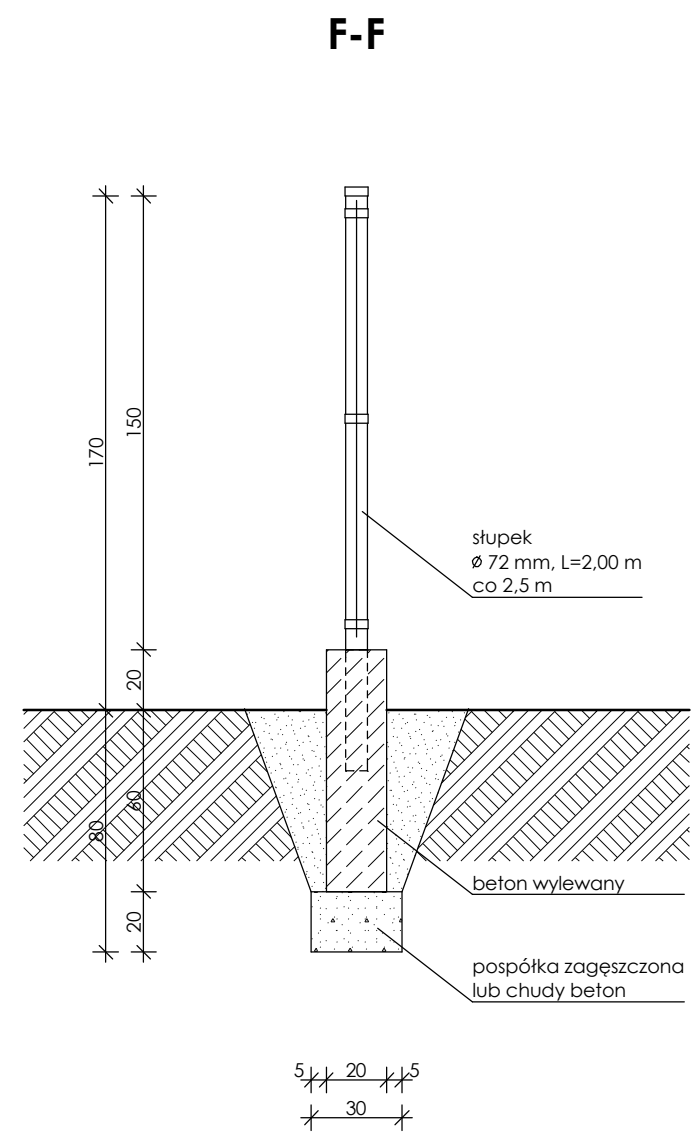
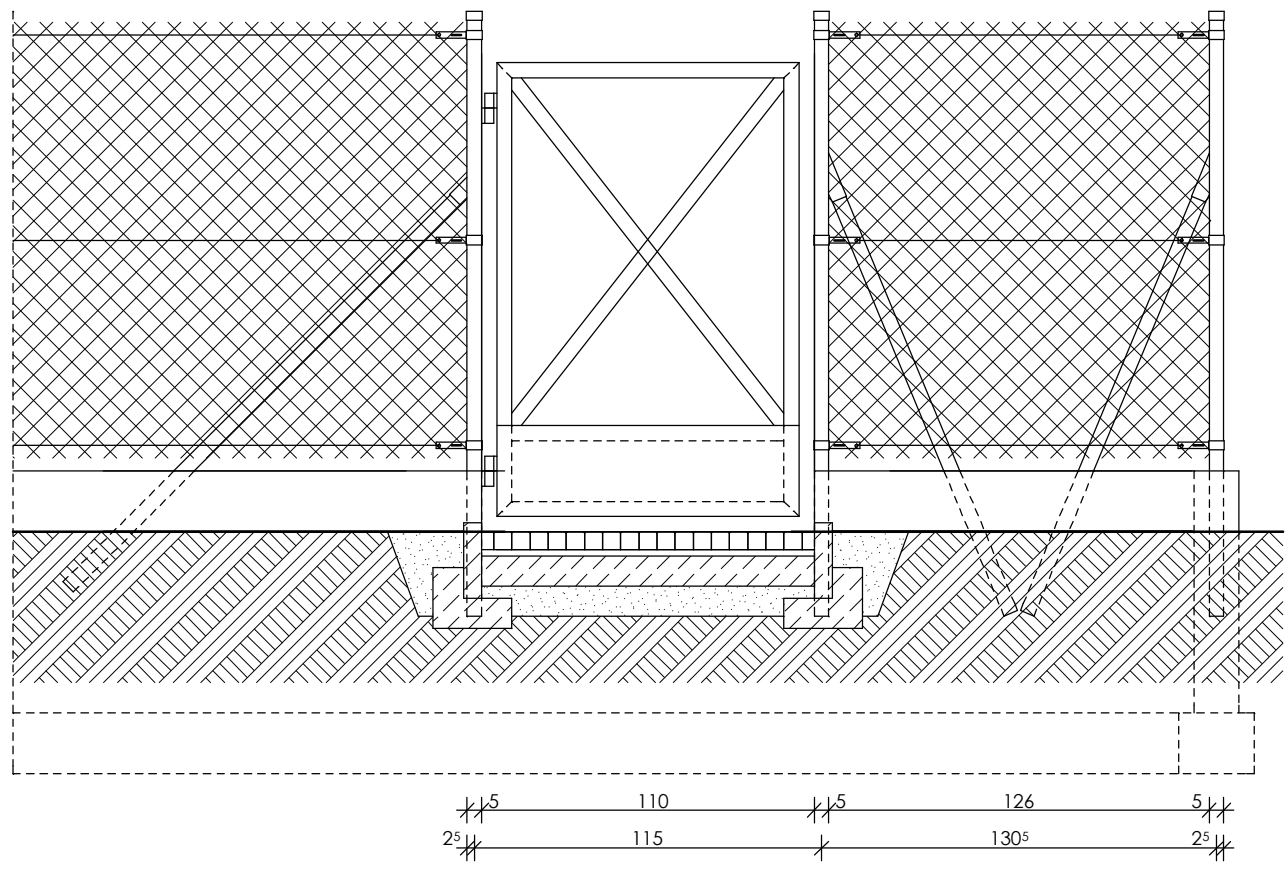


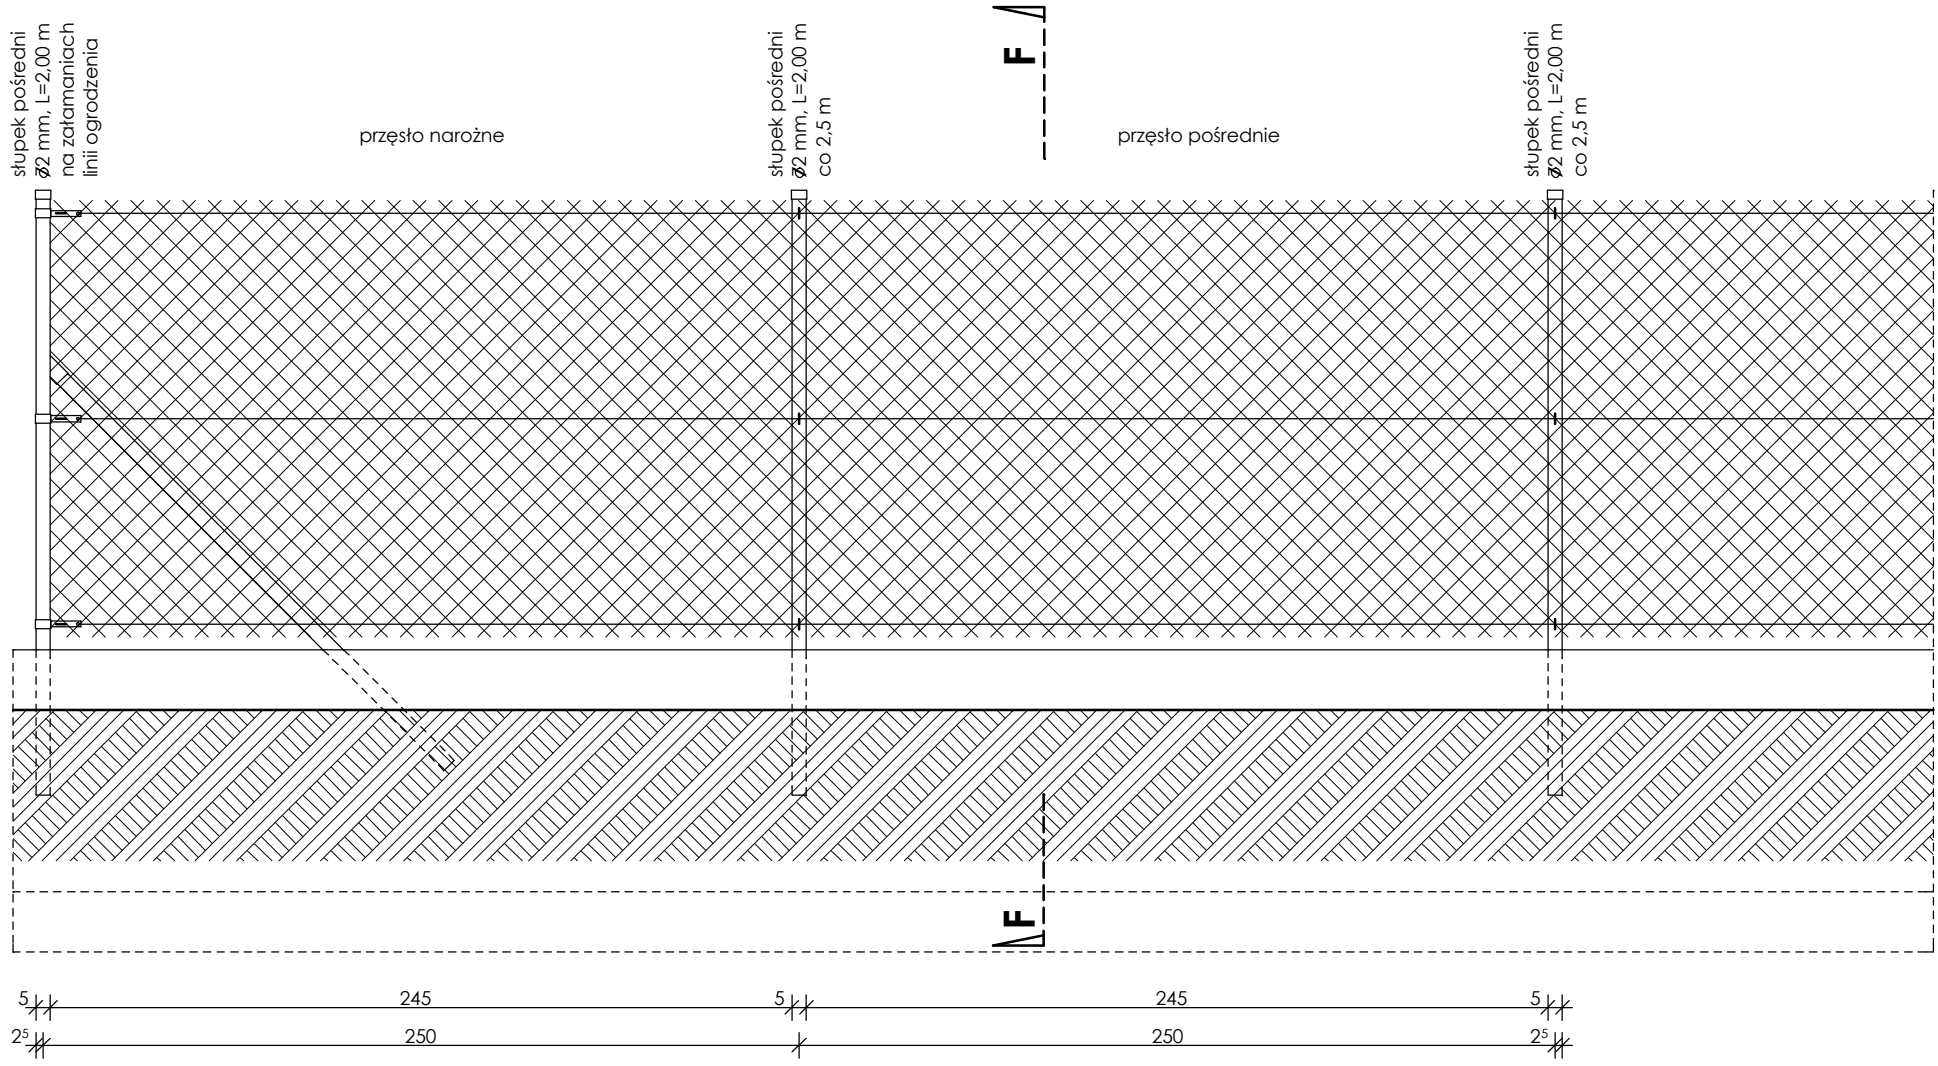

obiekt: plac zabaw dla dzieci		adres: Trębki, gm. Szczawin Kościelny, dz. nr 21/1, powiat gostyński		
nazwa rysunku: ogrodzenie			skala: 1 : 25	nr rys.: 3
branża:	stanowisko:	imię i nazwisko, nr uprawnień:	data:	podpis:
architektoniczna	projektant	tech. arch. Janusz Doiczman upr. bud. nr UAN-KZ-7210/149/88 specjalność architektoniczna		
	opracował	mgr inż. arch. Grzegorz Majchrzak upr. bud. nr MA/028/09 specjalność architektoniczna		