


PRZEKRÓJ KONSTRUKCYJNY

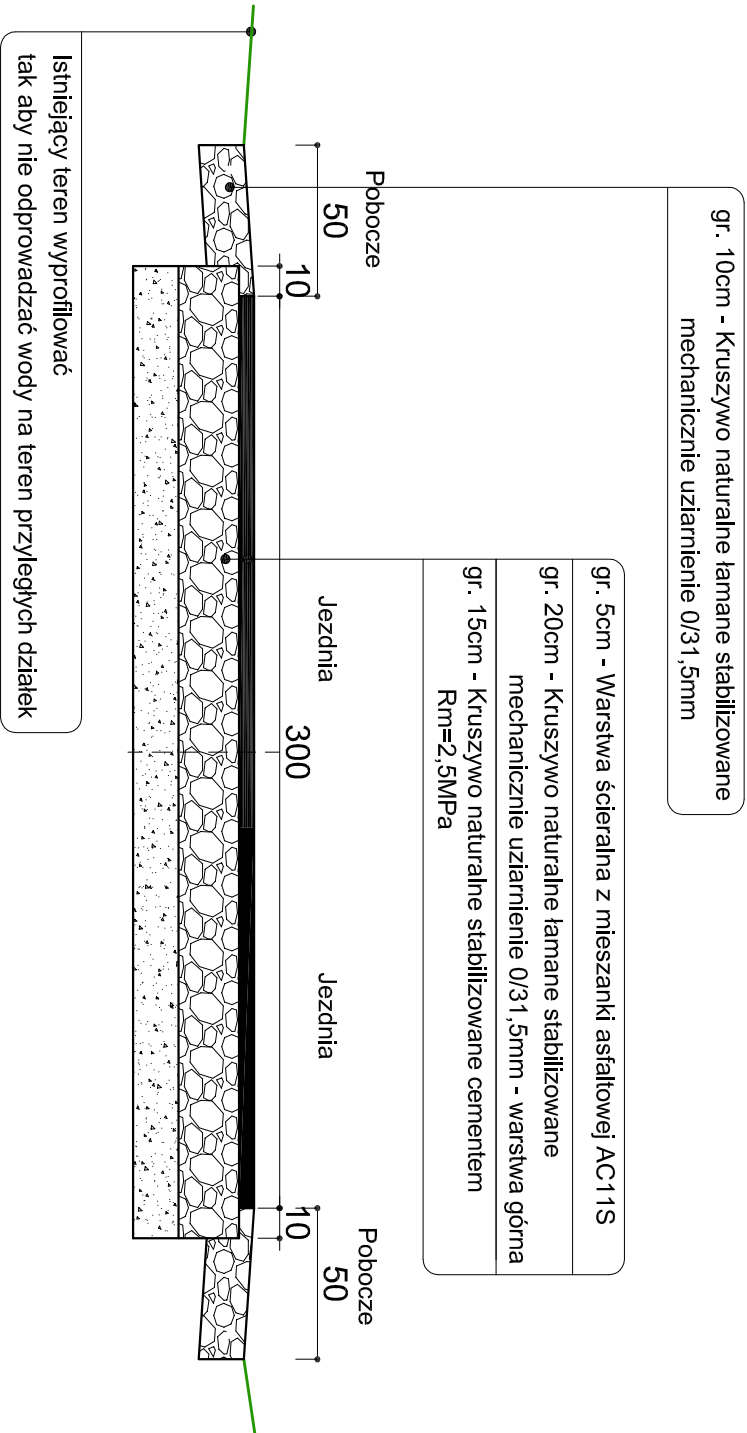

|   |  |        |
|---|--|--------|
| Nazwa opracowania:                                                                                   |  |        |
| „PRZEBUDOWA ODCINKA DROGI WEWNĘTRZNEJ ZLOKALIZOWANEJ W MIESCOWOŚCI SWOBODA, GM. SZCZAWIN KOŚCIELNY.” |  |        |
| Lokalizacja obiektu:                                                                                 |  |        |
| gm. Szczawin Kościelny; dz. nr 21,22/1,36/1 obręb - Swoboda                                          |  |        |
| Nazwa rysunku:                                                                                       |  | Nr:    |
| Przekroje konstrukcyjne                                                                              |  | 2      |
|   |  | Skala: |
|   |  | 1:25   |
| Projektant:                                                                                          |  |        |
| mgr inż. T. Holc upr. nr LOD/0700/PWOD/07                                                            |  |        |