

DOCELOWA ORGANIZACJA RUCHU

| | |
|--------------------|---|
| Nazwa opracowania: | PRZEBUDOWA ODCINKA DROGI WEWNĘTRZNEJ ZLOKALIZOWANEJ W MIEJSCOWOŚCI SWOBODA, GM. SZCZAWIN KOŚCIELNY |
| Branża: | DROGOWA |
| Adres obiektu: | gm. Szczawin Kościelny; m. Swoboda |
| Nr ewid. działek: | gm. Szczawin Kościelny; dz. nr 21,22/1,36/1 obręb - Swoboda |
| Inwestor: | WÓJT GMINY SZCZAWIN KOŚCIELNY |
| Adres Inwestora: | ul. Jana Pawła II 10 09-550 Szczawin Kościelny |

OPRACOWAŁ:

| | | | |
|-------------|----------------------|------------------|--|
| Projektant: | mgr inż. Tomasz Holc | LOD/0700/PWOD/07 | |
|-------------|----------------------|------------------|--|

S I E R P I E Ń 2 0 2 5

SPIIS TREŚCI

- CZĘŚĆ OPISOWA

OPIS TECHNICZNY str. 4 – 6

- CZĘŚĆ RYSUNKOWA

PLAN SYTUACYJNY - DOCELOWE OZNAKOWANIE..... RYS. NR 1

CZEŚĆ OPISOWA

OPIS TECHNICZNY

1. Przedmiot i zakres opracowania

Przedmiotem opracowania jest projekt docelowej organizacji ruchu dla:

**PRZEBUDOWA ODCINKA DROGI WEWNĘTRZNEJ ZLOKALIZOWANEJ
W MIEJSCOWOŚCI SWOBODA, GM. SZCZAWIN KOŚCIELNY**

Zakres projektu obejmuje:

- oznakowanie drogi w niezbędnym zakresie

2. Materiały do projektowania

Materiały do projektowania stanowią:

- Umowa z Inwestorem
- Mapa zasadnicza w skali 1:1000
- Rozporządzenie Ministra Infrastruktury z dn. 23 września 2003r. w sprawie szczegółowych warunków zarządzania ruchem na drogach oraz wykonywania nadzoru nad tym zarządzaniem (Dz. U. Nr 177, poz. 1729)
- Rozporządzenie Ministra Infrastruktury z dnia 3 lipca 2003 r. w sprawie szczegółowych warunków technicznych dla znaków i sygnałów drogowych oraz urządzeń bezpieczeństwa ruchu drogowego i warunków ich umieszczania na drogach poz. 2181 Dziennik Ustaw Nr 220 z dnia 23 grudnia 2003 r.
- Rozporządzenie Ministra Infrastruktury oraz spraw wewnętrznych i administracji z dnia 31 lipca 2002r. w sprawie znaków i sygnałów drogowych. (Dz. U. Nr 170, poz. 1393)
- Ustawa z dnia 20 czerwca 1997 „Prawo o ruchu drogowym” (Dz. U. z 2005r. Nr 108, poz. 908, z późn. zm.),
- Pomiary własne i uzgodnienia z Inwestorem

3. Lokalizacja Inwestycji

Przedmiotowa inwestycja zlokalizowana jest w gminie Szczawin Kościelny, dz. nr 21,22/1,36/1 obręb – Swoboda.

4. Stan istniejący

Przebudowa drogi gminna zlokalizowana jest na działkach drogowych należących do gminy Szczawin Kościelny. Inwestycja położona jest w południowej części gminy. Projektowany odcinek drogi wewnętrznej biegnie od skrzyżowania z drogą gminną 140536W w kierunku wschodnim na dł. 592m. W sąsiedztwie pasa drogowego występują działki rolne, na których zlokalizowane są pola uprawne oraz rzadka zabudowa zagrodowa. Przebudowywany odcinek drogi posiada nawierzchnię gruntową o szerokości ~3,0m. Po drodze odbywa się niewielki ruch pojazdów osobowych i rolniczych.

5. Układ projektowany po przebudowie drogi

Parametry drogi:

- Droga wewnętrzna:
- kategoria ruchu – KR1
- prędkość projektowa – 30km/h
- nawierzchnia z betonu asfaltowego szer. 3,0m
- pobocza obustronne z kruszywa łamanego – 0,50m
- długość odcinka przebudowywanej drogi – 0,530km

6. Docelowa organizacja ruchu

W ramach docelowego oznakowania należy ustawić znaki D-47 i D-46 w rejonie połączenia drogi wewnętrznej z drogą gminną.

Do oznakowania pionowego należy użyć znaków małych (M), których lica powinny być wykonane z folii odblaskowej typu 1. Do znaków należy użyć słupki stalowe ocynkowane średnicy min. 50mm. Wszystkie znaki należy ustawiać zgodnie z Rozporządzeniem Ministra Infrastruktury z dnia 3 lipca 2003 r. (Dz. U. nr 220, poz. 2181) w sprawie szczegółowych warunków technicznych dla znaków i sygnałów drogowych oraz urządzeń bezpieczeństwa ruchu drogowego i warunków ich umieszczania na drogach.

7. Terminy wprowadzenia organizacji ruchu


Przewidywany termin wprowadzenia docelowej organizacji ruchu do listopada 2025r.

8. Zestawienie oznakowania

| Znaki pionowe | ilość | stan |
|----------------------|--------------|-------------|
| D-46 | 1 | Proj. |
| D-47 | 1 | Proj. |

Opracował:

CZEŚĆ RYSUNKOWA

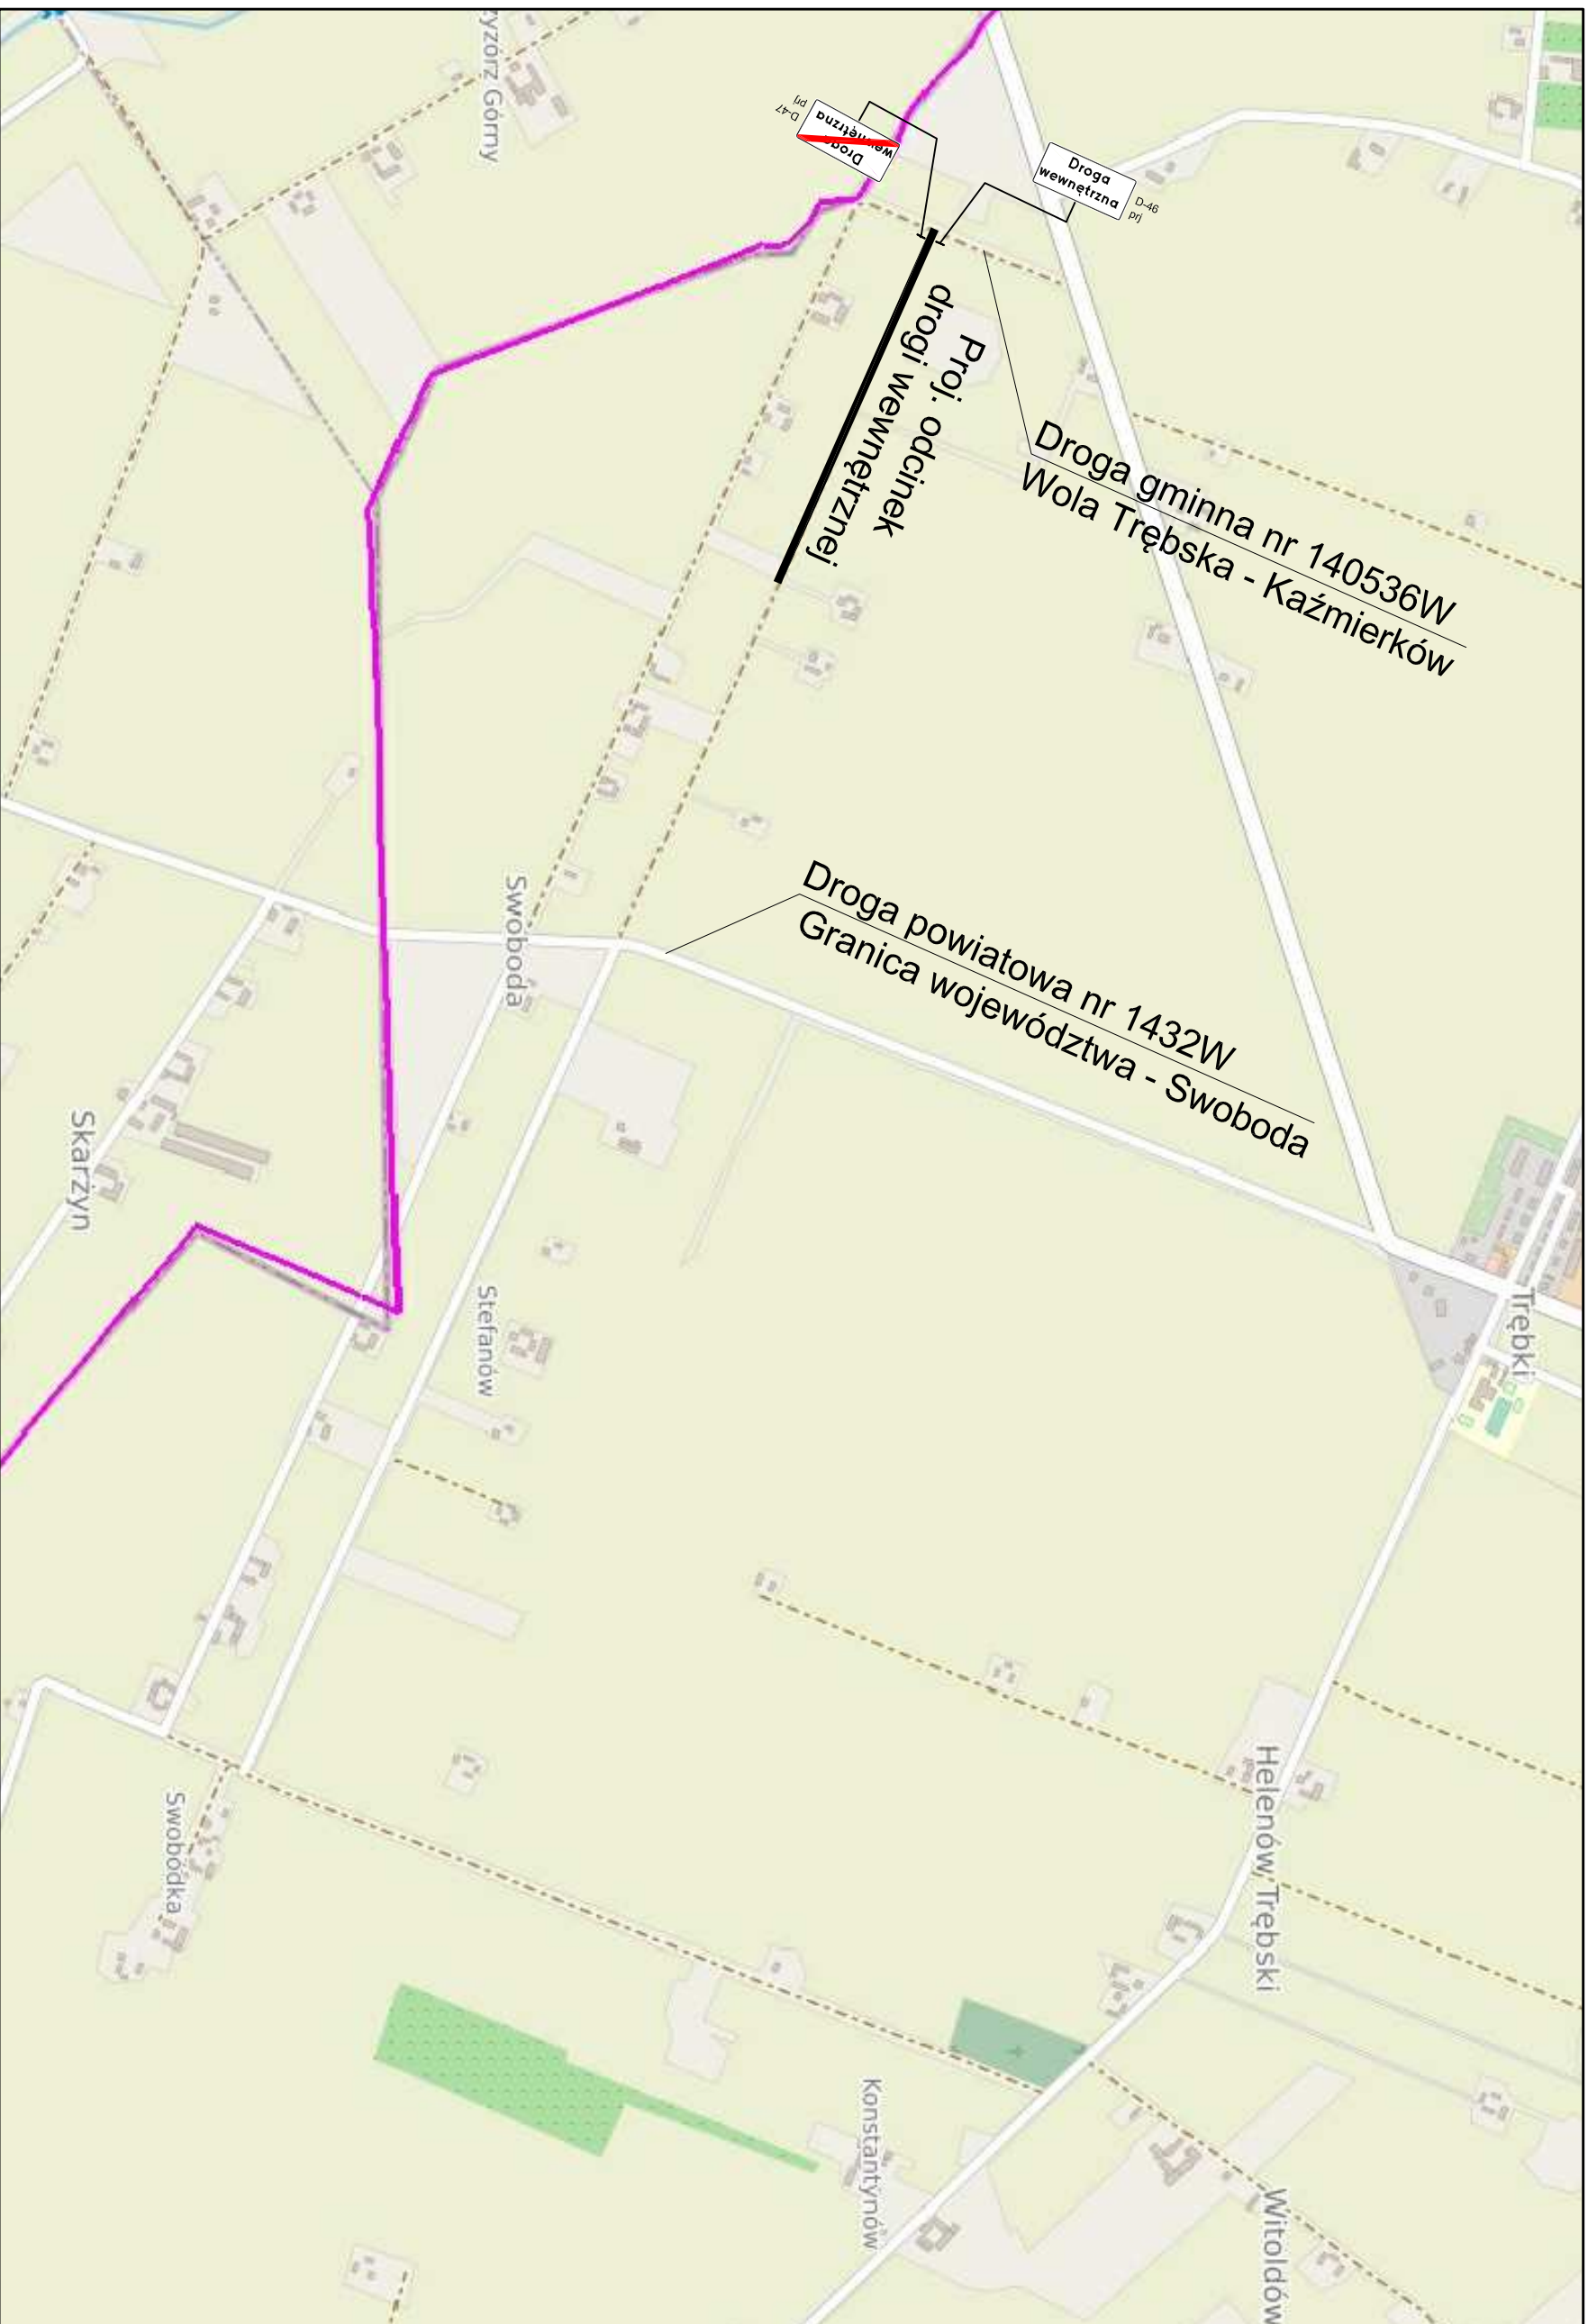

Nazwa opracowania:

**„PRZEBUDOWA ODCINKA DROGI WEWNĘTRZNEJ ZLOKALIZOWANEJ
W MIEJSCOWOŚCI SWOBODA, GM. SZCZAWIN KOŚCIELNY.”**

Lokalizacja obiektu:

gm. Szczawin Kościelny, dz. nr 21, 22/1, 36/1 obręb - Swoboda

Nazwa rysunku:

Plan sytuacyjny - stałe oznakowanie

Nr:

1

Skala:

SCHEMAT

Projektant:

mgr inż. T. Holc upr. nr LOD/0700/PWOD/07