


LEGENDA

- stan istniejący
- stan projektowany

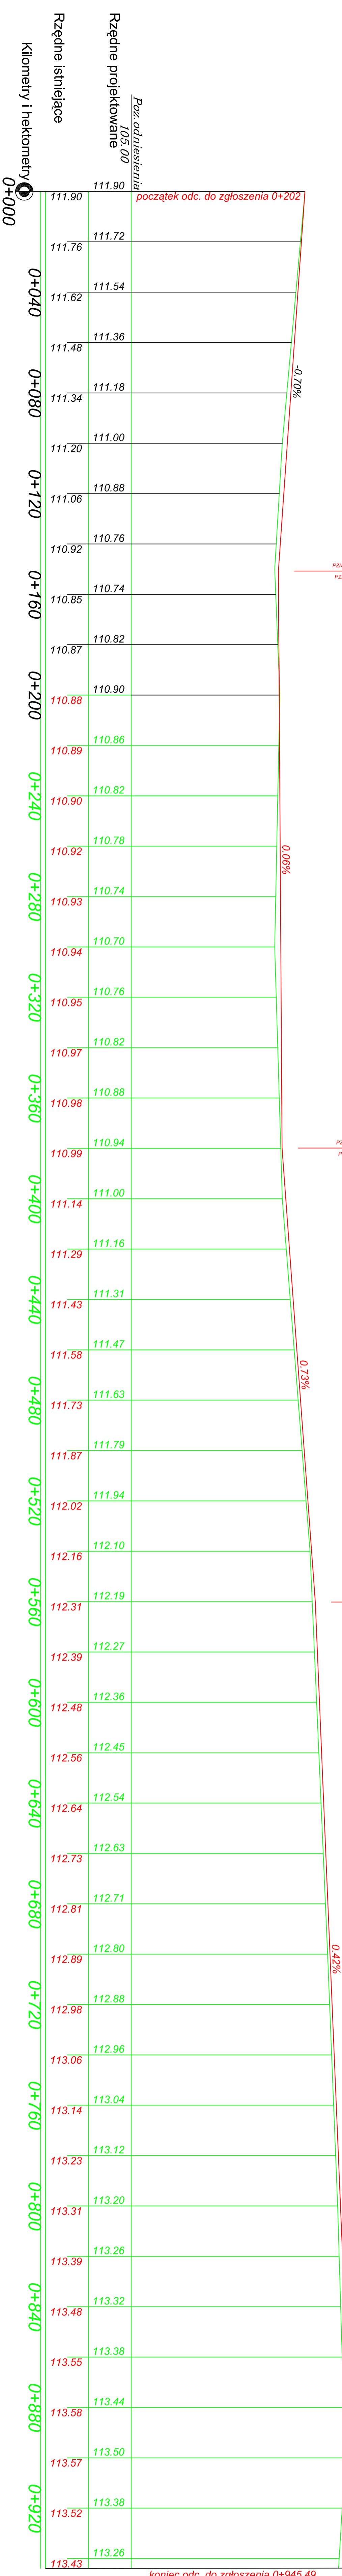

początek odc. do zgłoszenia 0+202

koniec odc. do zgłoszenia 0+945,49

