



Przekrój poprzeczny przez drogę gminną

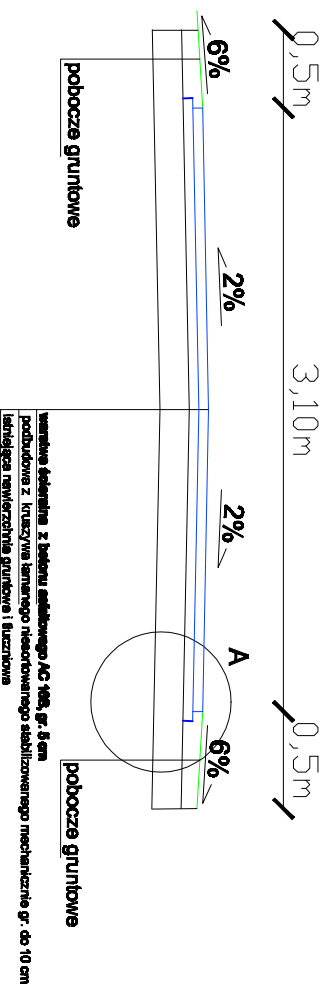

Szczegóły A

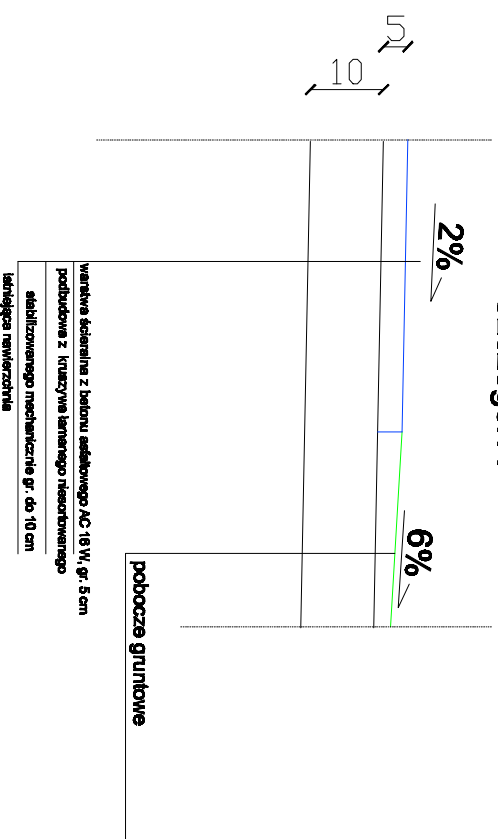

Usługi Projektowe Drogowie F. Rykiński

OBJEKT: Przebudowa drogi gminnej w miejsc. Skup


NAZWA PRZEKROJU: Przekrój normalny

SKALA: 1:100/2000

OPRACOWANIE: Tomasz Dudziński

PROJEKTOWANIE: Franciszek Rykiński

SPRACOWANIE: 3.0

NR RYS. 03.20T18

DATA: 03.2018





