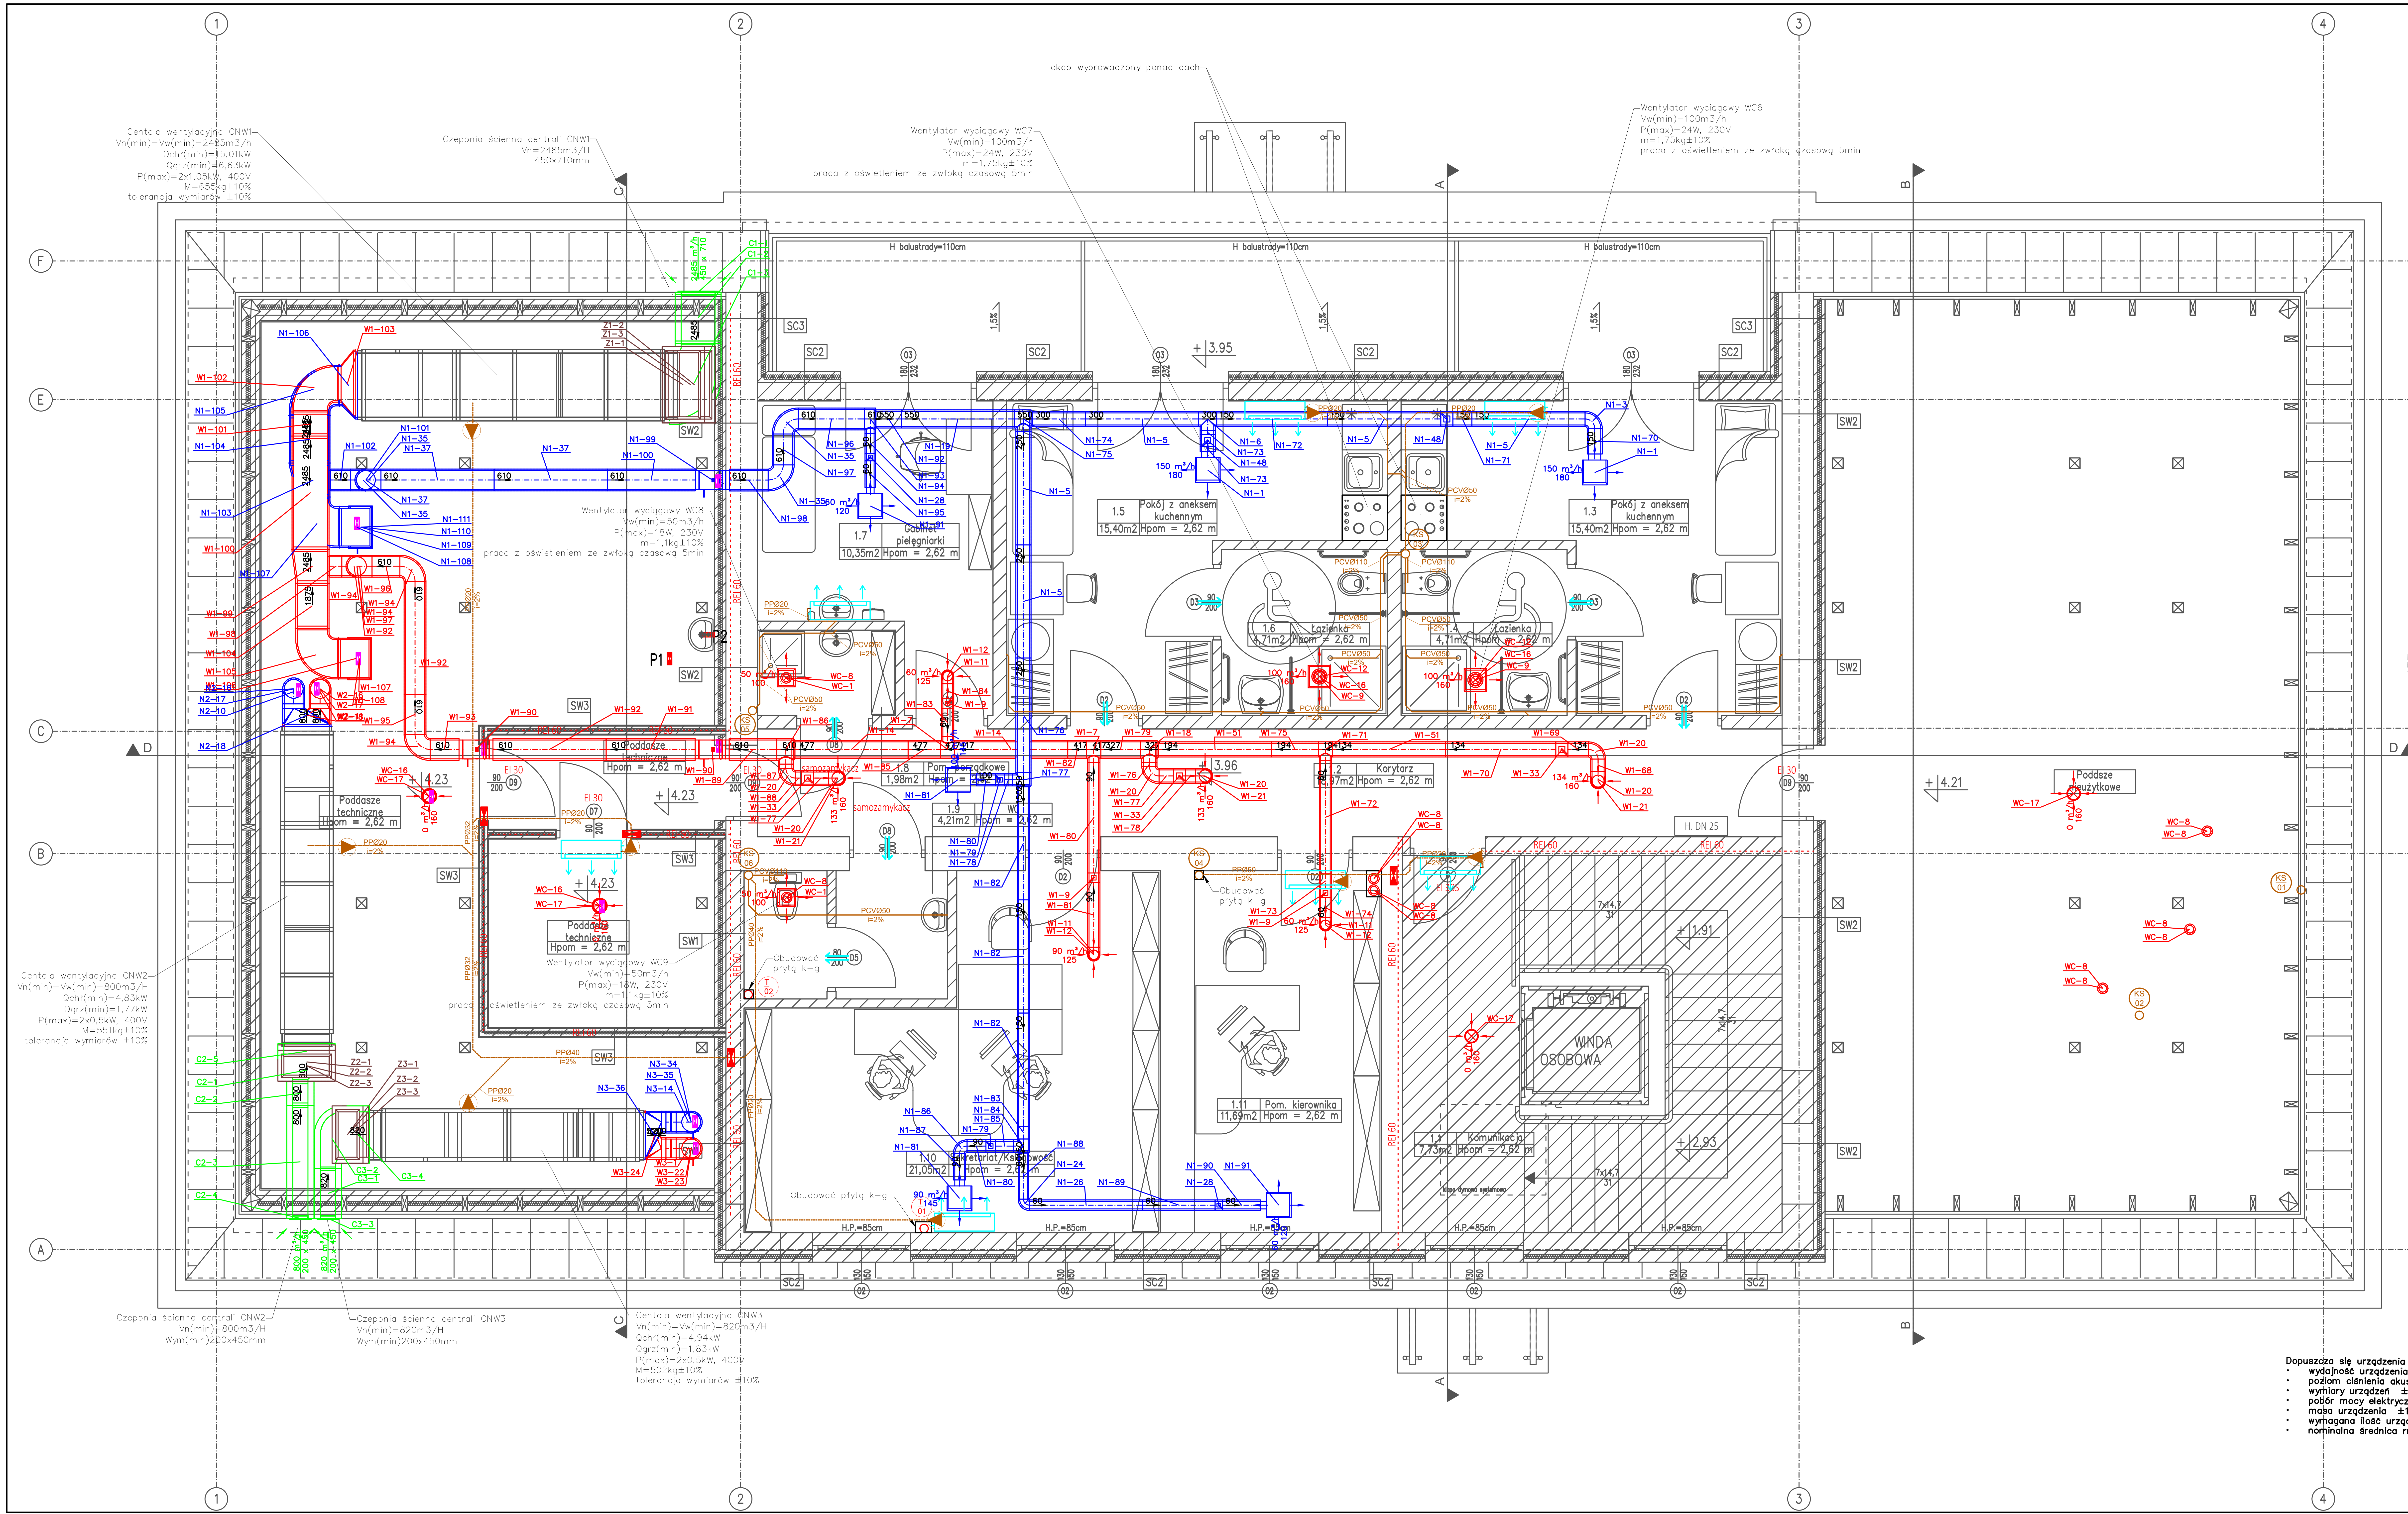

ZESTAWIENIE POMIESZCZEŃ I PIĘTRA				
Nr	Nazwa pom.	Posadzka	H pom	Pow.
1.1	Komunikacja	Gres	2,62m	7,73m2
1.2	Korytarz	Gres	2,62m	18,97m2
1.3	Pokój z aneksem kuch.	Gres	2,62m	15,40m2
1.4	Łazienka	Gres	2,62m	4,71m2
1.5	Pokój z aneksem kuch.	Gres	2,62m	15,40m2
1.6	Łazienka	Gres	2,62m	4,71m2
1.7	Gabinet pielęgniarki	Gres	2,62m	10,35m2
1.8	Pom. porządkowe	Gres	2,62m	1,98m2
1.9	WC	Gres	2,62m	4,21m2
1.10	Sekretariat / Księgowość	Gres	2,62m	21,05m2
1.11	Pomieszczenie kierownika	Gres	2,62m	11,69m2
1.12	Przedsionek	Gres	2,62m	3,75m2
1.13	Kotłownia	Gres	2,62m	9,62m2
1.14	Pom. pomocnicze	Gres	2,62m	7,50m2
	SUMA POWIERZCHNI:			137,07m2

UWAGI

Wymiary i istniejące rozwiązania konstrukcyjno – materiałowe należy sprawdzić na budowie. Wszelkie rozbieżności w projekcie do uzgodnienia z nadzorem autorskim.
Przejścia przez przegrody konstrukcyjne wykonywać w osłonach, wystających poza przegrodę.
Piony kanalizacji sanitarnej zabudować płytą k–g, w miejscu rewizji wykonać drzwiczki.
Podejście kanalizacji pod przybory typu:
- umywalka, natrysk, wanna należy wykonać rurą PCV DN40,
- zlewozmywak należy wykonać rurą PCV DN50,
- WC należy wykonać rurą PCV DN110,
- piony należy wykonać rurą PCV DN110.

Wszystkie otwory w stropie pod przejścia instalacji nie mogą naruszać żeber prefabrykowanych płyt korytkowych stropowych.
Przed wykonaniem każdego otworu w ścianach i stropach, należy weryfikować ich rozmiar z projektowanym asortymentem lub wyposażeniem.
W celu prawidłowej wentylacji, wszystkie przejścia kanałów przez ściany i stropy należy szczelnie zabezpieczyć.
Istniejące kanały wentylacji grawitacyjnej, które nie są używane należy zamurować.
Montaż urządzeń wg. zaleceń producenta.
Rewizje wykonać w miejscach łatwo dostępnych umieszczonych wg punktu w opisie: Wykonanie i montaż.
W celu prawidłowej wentylacji, należy we wskazanej stolarce drzwiowej wykonać elementy transferowe (kratki transferowe lub drzwi z podcięciem).
Do wszystkich elementów typu rewizja, armatura na instalacji zachować dostęp.
Wymiary i istniejące rozwiązania konstrukcyjno – materiałowe należy sprawdzić na budowie. Wszelkie rozbieżności w projekcie do uzgodnienia z nadzorem autorskim.
Występujące w projekcie nazwy handlowe bądź producentów urządzeń należy traktować jako przykładowe.
Zamawiający i wykonawca ma prawo zastosowania innych urządzeń i wyrobów o nie gorszych parametrach technicznych i użytkowych, posiadające wymagane dopuszczenia i certyfikaty.
Przewody należy prowadzić w sposób zapewniający właściwą kompensację wydłużeń cieplnych (z maksymalnym wykorzystaniem możliwości samo–kompensacji).
Izolacje termiczne prowadzone po dachu należy zabezpieczyć płaszczem ochronnym.
Wszystkie czerpnie i wyrzutnie w wersji zabezpieczonej przed opadami deszczu.
Wszystkie przejścia instalacji przez dach zabezpieczyć przed wodami opadowymi i roztopowymi.
Przejścia instalacyjne nie uwzględnione w konstrukcji wykonać wiertnicą.
Projekt chroniony prawem autorskim.
W PRZYPADKU JAKIEJKOLWIEK ROZBIEŻNOŚCI DOKUMENTACJI NELEŻY KONSULTOWAĆ SIĘ Z PROJEKTANTEM.

LEGENDA

60m³/h ø100	opis instalacji wentylacji (wydatek i średnica anemostatu /wymiary kratki)	S5	opis instalacji kanalizacji sanitarnej
	instalacja wentylacji nawiewnej		instalacja kanalizacji sanitarnej prowadzona w warstwach podłogi
	instalacja wentylacji wyciągowej		instalacja kanalizacji sanitarnej prowadzona pod stropem
	instalacja wentylacji – czerpnia	ZN	oznaczenie zaworu napowietrzającego
	instalacja wentylacji – wyrzutnia	KS 01	oznaczenie pionu kanalizaji sanitarnej
	nawiewnik (typu anemostat)		pion ø110
	wywiewnik (typu anemostat)	PCVØ160 i=2%	oznaczenie średnicy, spadku i materiału rurociągu
	wyrzutnia ścienna	P1	podejście kanalizacji sanitarnej doprowadzone z kondygnacji poniżej
	czerpnia ścienna		przejście odporności ogniowej równe odporności przegrody
	kratka transferowa w drzwiach	T5	opis instalacji kanalizacji technologicznej
	przepustnica		instalacja kanalizacji technologicznej
	klapa ppoż z wyzwalaczem topikowym	T 01	oznaczenie pionu instalacji kanalizacji technologicznej
			pion ø110
			pion ø75
		PCVØ160 i=2%	oznaczenie średnicy, spadku i materiału rurociągu
			przejście odporności ogniowej równe odporności przegrody

Dopuszcza się urządzenia równoważne w zakresie:
- wydajność urządzenia nie mniejsza niż moc podana na rzucie
- poziom ciśnienia akustycznego nie większy niż podany na rzucie
- wymiary urządzeń ±10% wymiarów jednostki wrysowanej na rzucie
- pobór mocy elektrycznej nie większy niż podany na rzucie
- masa urządzenia ±10% masy jednostki podanej na rzucie
- wymagana ilość urządzeń zgodna z projektem
- nominalna średnica rurociągu nie mniejsza niż średnica podana na rzucie

BIURO ROZWOJU I REALIZACJI PROJEKTÓW BUDOWLANYCH HOL–BUD sp. z o.o.
Gostynin, ul. Płocka 44a, tel./fax. (24) 235 42 05

Nazwa inwestycji: ROZBUDOWA, NADBUDOWA I PRZEBUDOWA WRAZ ZE ZMIANĄ SPOSOBU UŻYTKOWANIA BUDYNKU BYŁEJ SZKOŁY NA CENTRUM OPIEKUŃCZO–MIESZKALNE

Inwestor: GMINA SZCZAWIN KOŚCIELNY, UL. JANA PAWŁA II 10, 09–550 SZCZAWIN KOŚCIELNY

Adres inwestycji: GORZEWO–KOLONIA, GMINA SZCZAWIN KOŚCIELNY, DZIAŁKA 28/2, OBRĘB EWID. 0007, JEDNOSTKA EWID. 140405_2

Projektant: mgr inż. Rafał Marciniak, upr. nr MAZ/0425/PWBS/15
Sprawdzający: mgr inż. Monika Anuszczyk, upr.nr LOD/3779/PWBS/19
Asystent: mgr inż. Joanna Pysera, mgr inż. Julita Izydorczyk, mgr inż Patrycja Glapska

Temat rysunku: RZUT PIĘTRA – INSTALACJA KANALIZACJI I WENTYLACJI

Skala	Data	Numer	Nr str
1 :50	15 03 2022	S06	