

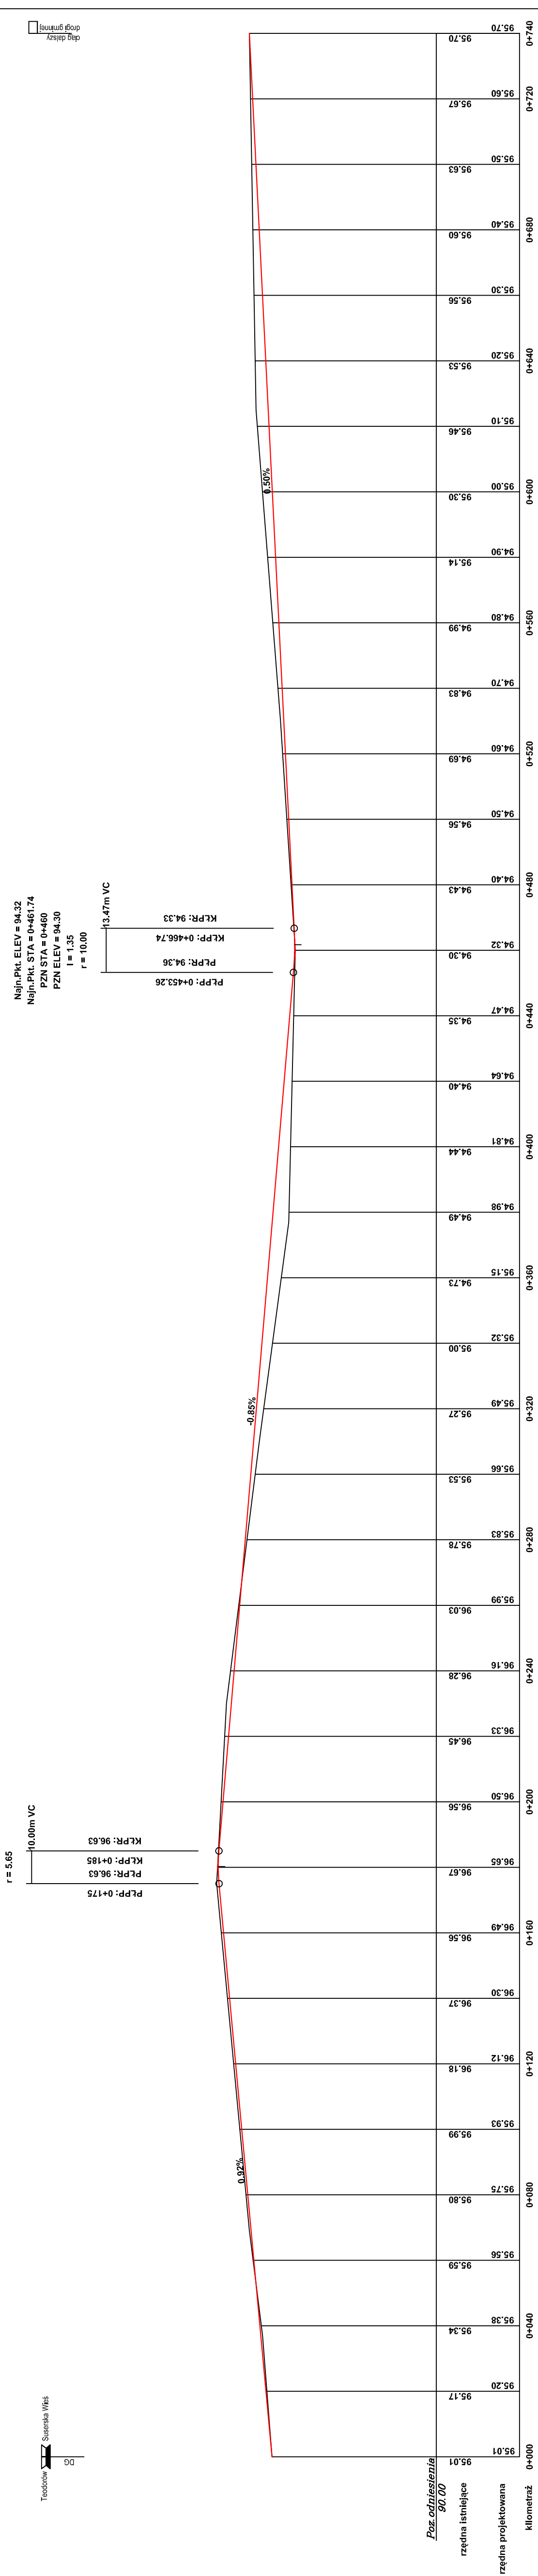



LEGENDA
 — teren istniejący
 — nawierzchnia projektowanej drogi

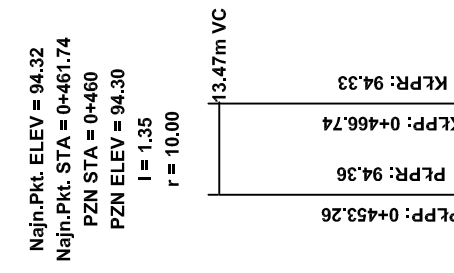

Najw. Pkt. ELEV = 96.65
 Najn. Pkt. STA = 0+180.22
 PZN STA = 0+180
 PZN ELEV = 96.67
 I = -1.77
 r = 5.65

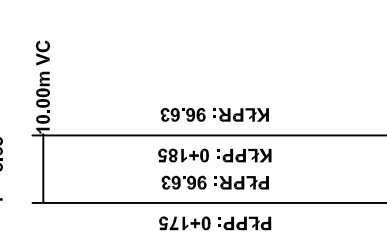

Najw. Pkt. ELEV = 94.32
 Najn. Pkt. STA = 0+461.74
 PZN STA = 0+460
 PZN ELEV = 94.30
 I = 1.35
 r = 10.00

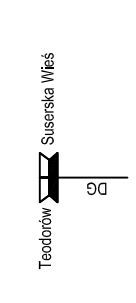

dróg
 dróg gminnej

Poz. odniesienia
 90.00