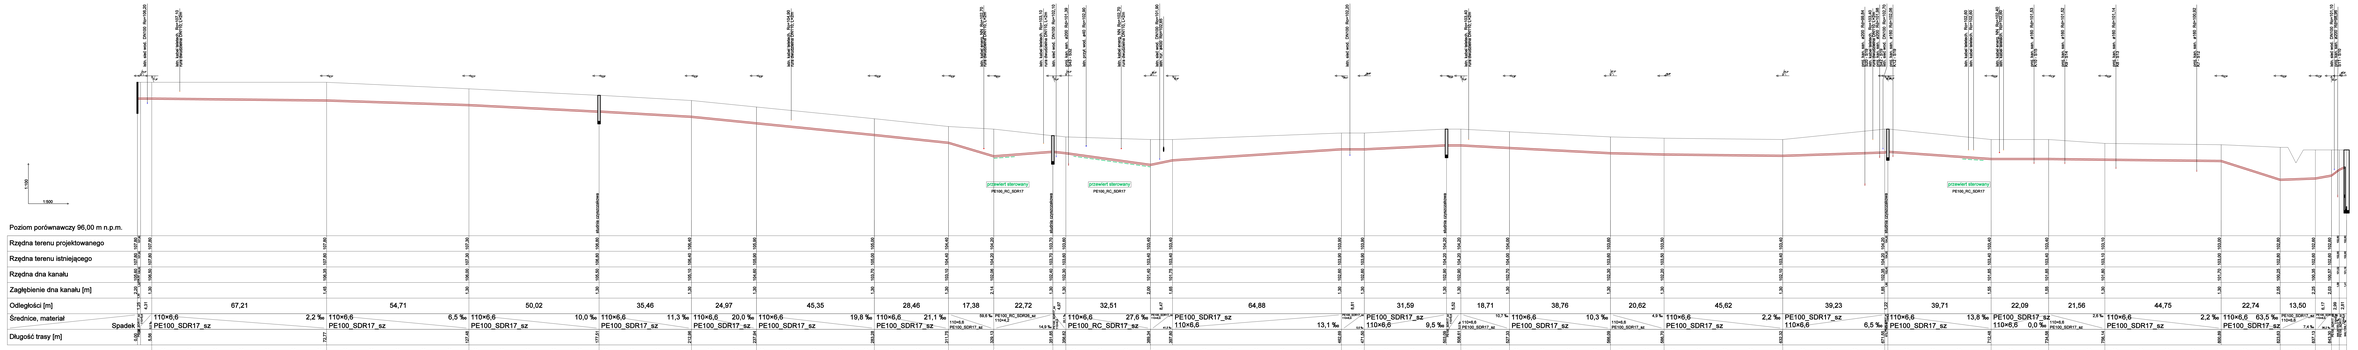

DATA:	15 maj 2024r
SKALA:	1:200/500
NAZWA RYSUNKU:	Profil podłużny sieci kanalizacji sanitarnej (Szczerz)
ARKUSZ:	1
PROJEKTOWAŁ:	MGR INŻ. MACIEJ DZIKOWSKI
UPRAWNIENIA:	UPRAWNIENIA BUDOWLANE
PODPIS:	
NR. RYSUNKU:	Rys. 2