


Beton B25 (C20/25)

Stal B500SP

St3S-b

Otulina c_{nom} = 20+5=25 mm

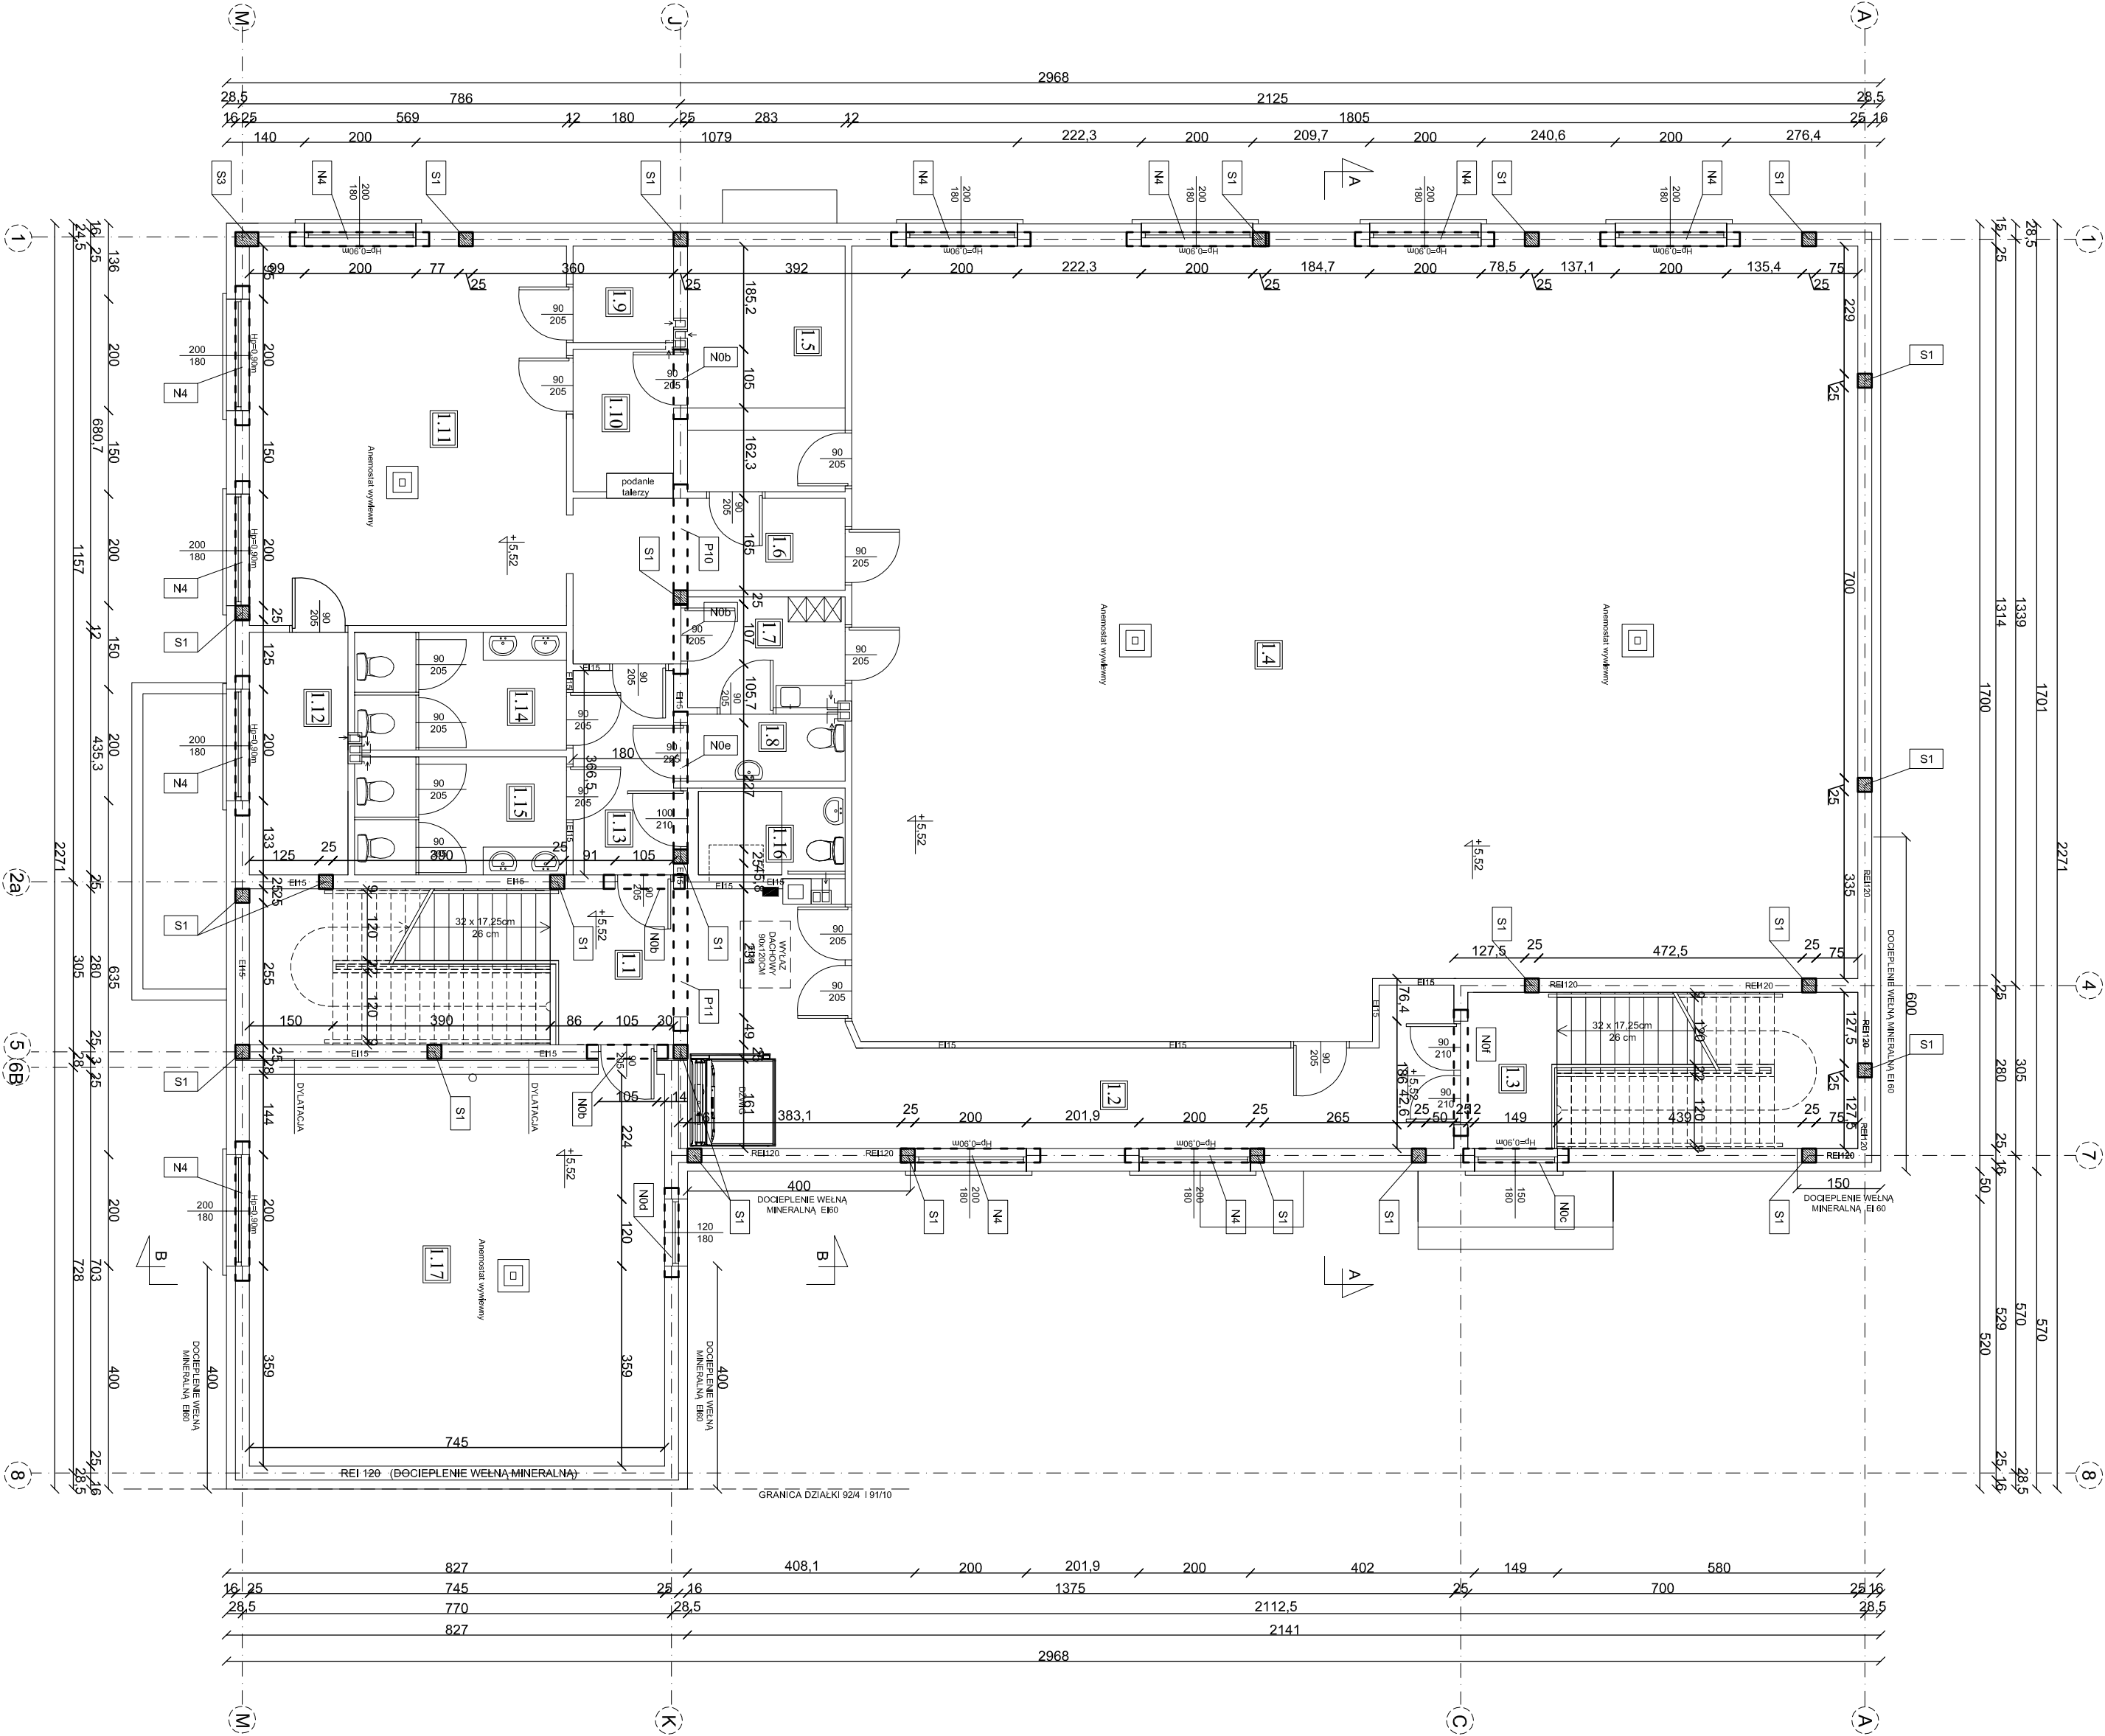

ZESTAWIENIE POWIERZCHNI:	
1.1	Hol Powierzchnia 6,76m ²
1.2	Korytarz Powierzchnia 31,21m ²
1.3	Kuchnia kuchenna Powierzchnia 4,49m ²
1.4	Sala bankietowa Powierzchnia 247,62m ²
1.5	Zonowanie Powierzchnia 12,46m ²
1.6	Komunikacja Powierzchnia 10,41m ²
1.7	Szafy/Pom. socjalne Powierzchnia 5,62m ²
1.8	Wc. personelu Powierzchnia 3,40m ²
1.9	Pom. na urządzenia techniczne Powierzchnia 3,11m ²
1.10	Pom. nocnych czystych Powierzchnia 4,60m ²
1.11	Kuchnia Powierzchnia 38,73m ²
1.12	Magazyn podgrzewy Powierzchnia 7,70m ²
1.13	Przedsiownik Powierzchnia 6,60m ²
1.14	Sanitoryjne męskie Powierzchnia 8,04m ²
1.15	Sanitoryjne damskie Powierzchnia 8,04m ²
1.16	Wc. niepełnosprawnych Powierzchnia 4,70m ²
1.17	Solno szklennik Powierzchnia 52,37m ²
2	Powierzchnia użytkowa 455,66m ²

TYTUŁ RYSUNKU:

RZUT KONSTRUKCJI PIĘTRA

NAZWA INWESTYCJI: Rozbudowa, nadbudowa i przebudowa budynków głaz, budowni usługowej (budynki mieszkalne) wraz z remontem i modernizacją budynków remontu strażnic i przez rozbudowę budowni gospodarczej i garaży, dz. nr 92/3, 92/4 w m. Szczawin Kościelny	SKALA: 1:100
	DATA: 20.12.2022
INWESTOR: Gmina Szczawin Kościelny ul. Jana Pawła II 10, 09-550 Szczawin Kościelny	RYS. NR: 11
PROJEKTANT architektura: mgr inż. Katarzyna Kowalska-Kasprzak upr. nr 41/MOK/2018	PODPIS:
PROJEKTANT konstrukcja: mgr inż. Piotr Kwikowski upr. nr MAZ/0873/PV/BK/18	PODPIS:
Pracownia architektoniczna ArchiProjekt, ul. Plocka 4, 09-530 Gąbin	