
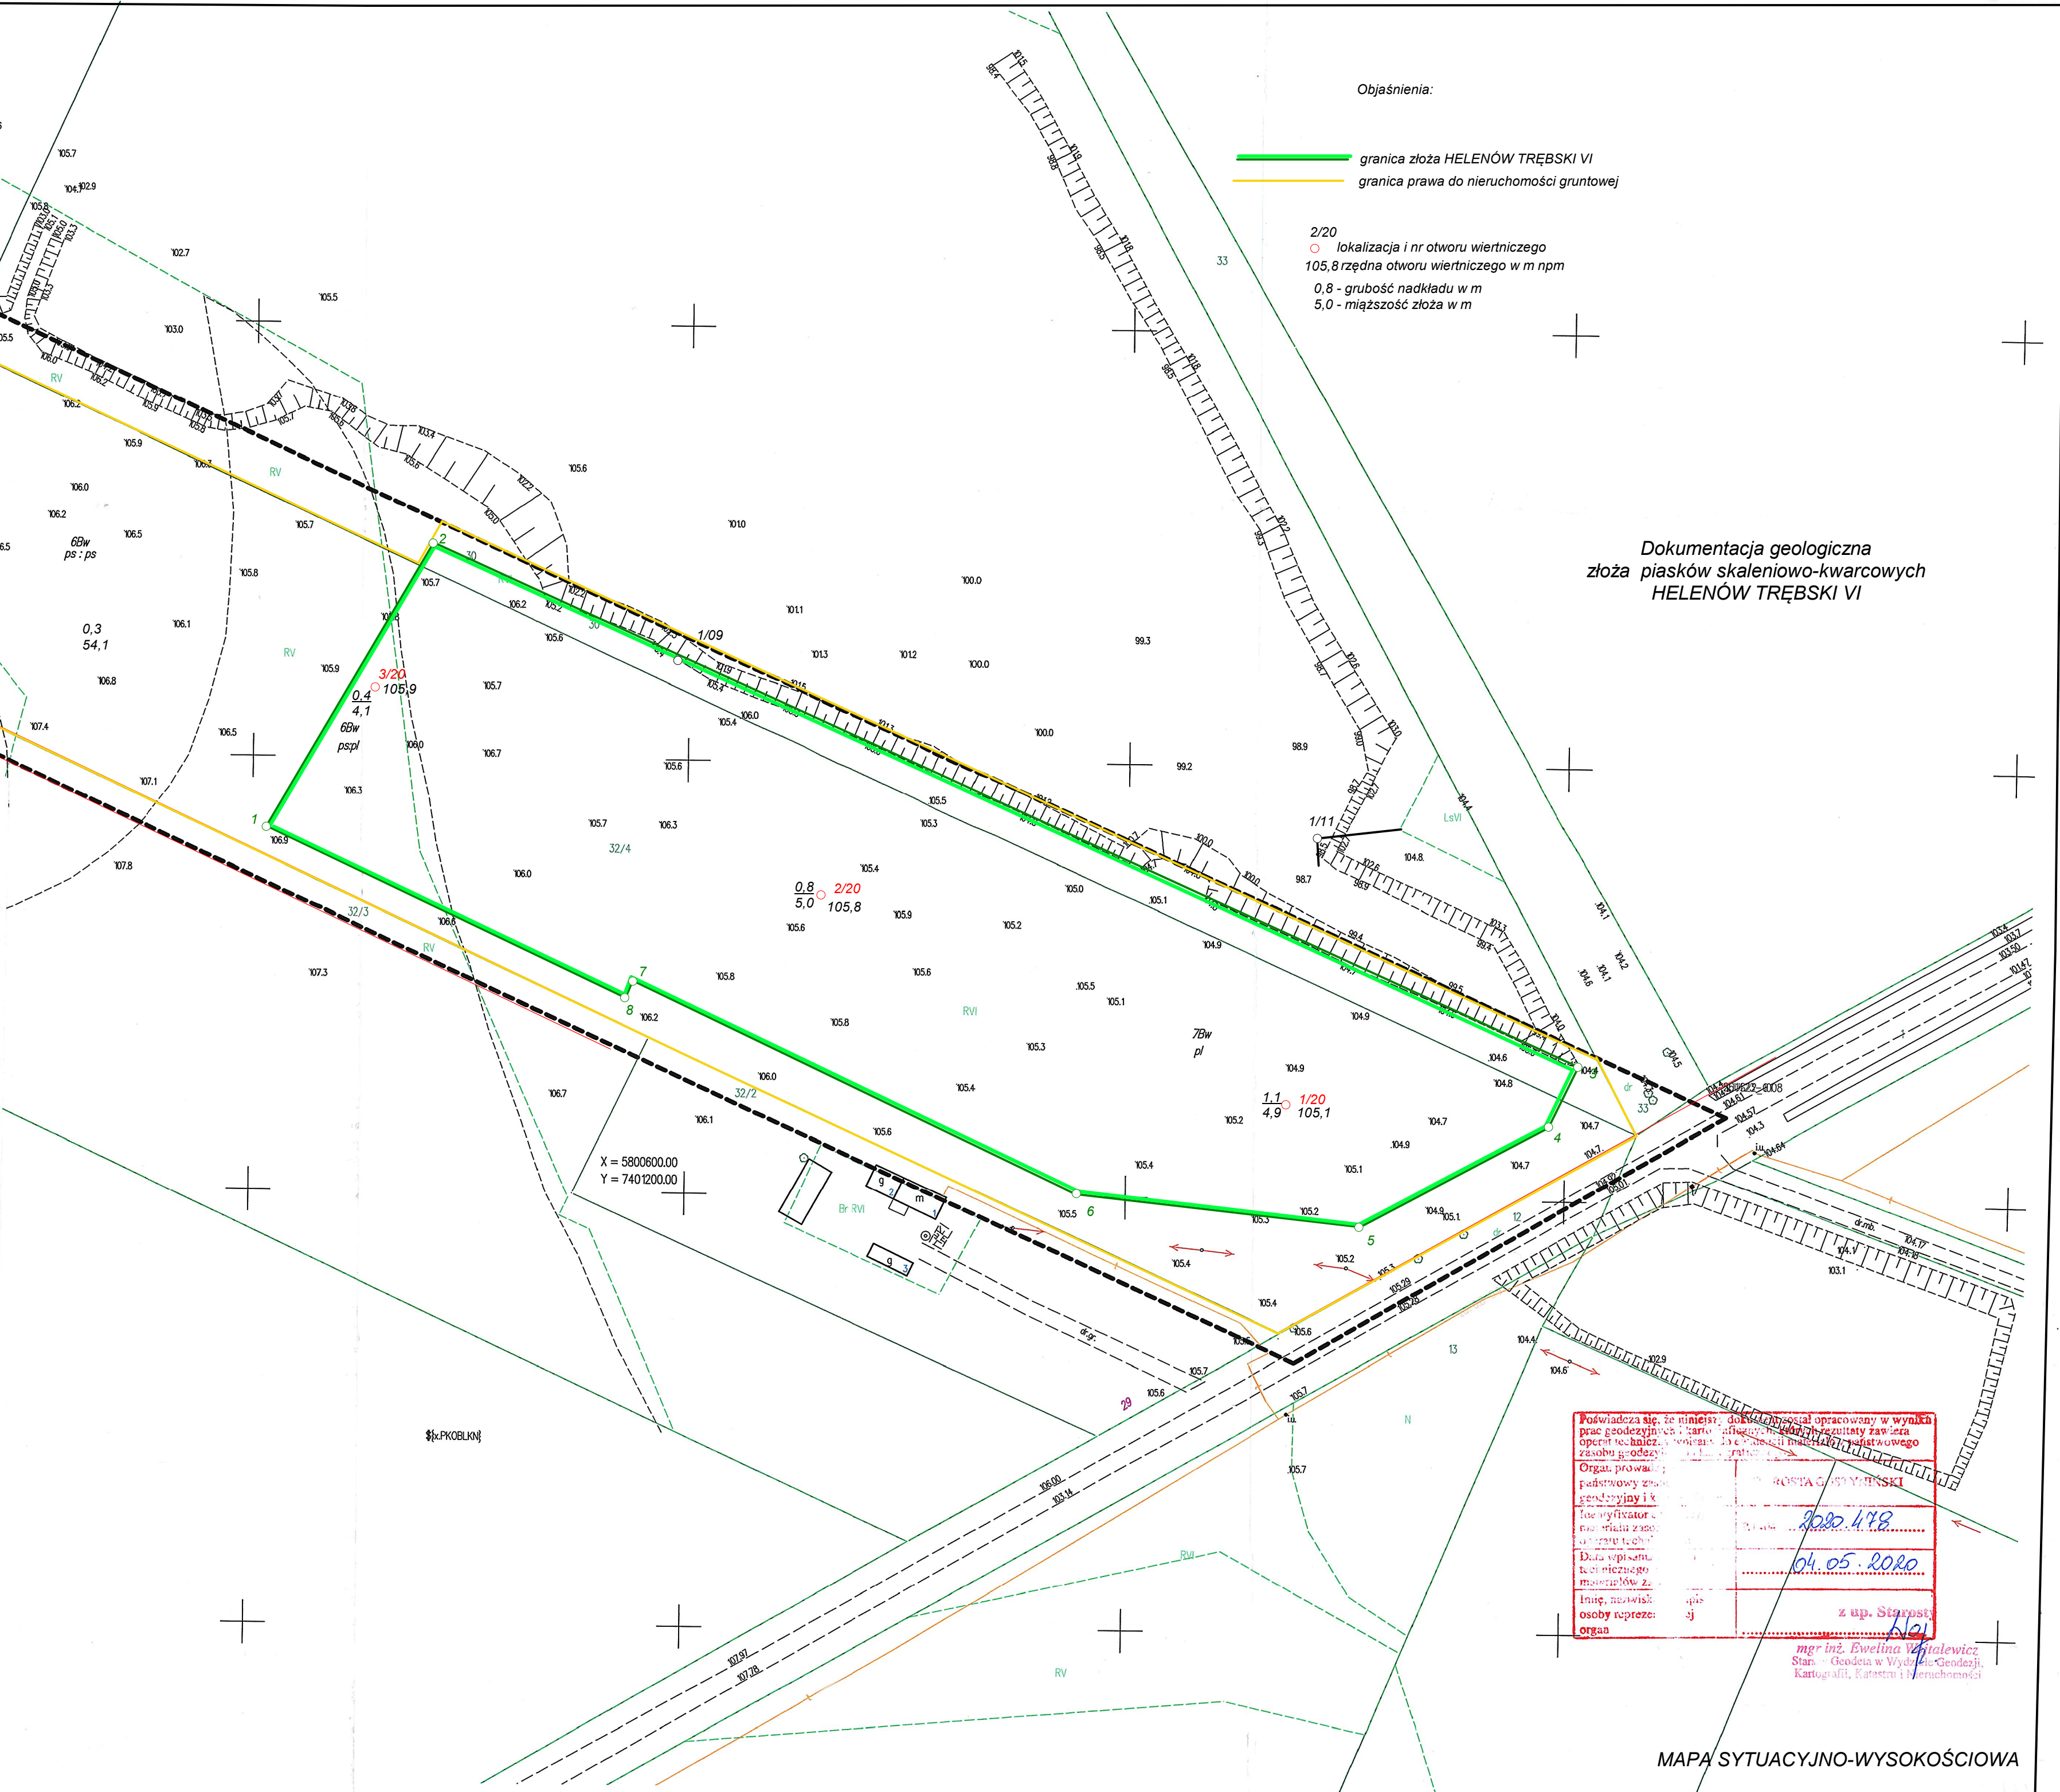


MAPA DO CELÓW PROJEKTOWYCH

Oznaczenie kancelaryjne zgłoszenia pracy geodezyjnej	GK.6640.246.2020
Miejscowość	HELENÓW TRĘBSKI
Jednostka ewidencyjna	Identyfikator 140405 2
	Nazwa Szczawin Kościelny
Obręb ewidencyjny	Identyfikator 0010
	Nazwa HELENÓW TRĘBSKI
Arkusz mapy	Mapa numeryczna. Ark. Mapy 7.176.08.24.1
Skala mapy	1 : 1000
Dotyczy działek jak w zakresie	
Nazwa układu współrzędnych	Prostokątnych płaskich 2000
	Wysokości AMSTERDAM
Oznaczenie granic obszaru, który był przedmiotem aktualizacji	-----
Oznaczenie i informacje o służebnościach gruntowych mających wpływ na zagospodarowanie gruntów, zlokalizowanych w granicach projektowanej inwestycji	Nie badano
Nie wyklucza się istnienia w terenie urządzeń podziemnych nie wykazanych na mapie, które nie zostały zgłoszone do inwentaryzacji przed zasypianiem, lub dla których brak informacji w instytucjach branżowych.	
<div><div><div>USŁUGI GEODEZYJNE</div><div>Aleksandra Waszkowska</div><div>ul. 3-go Maja 34, 09-500 Gostynin</div><div>tel. 660 687 470; (24) 235 49 99</div><div>NIP 971-019-48-81 REGON 610405555</div><div>07.04.2020r.</div><div>Nazwa / imię i nazwisko wykonawcy oraz data i podpis osoby reprezentującej wykonawcę</div></div><div><div>GEODETA UPRAWNIONY</div><div>Aleksandra Waszkowska</div><div>nr 14555</div><div>07.04.2020r.</div><div>Imię i nazwisko, nr uprawnień oraz data i podpis geodety uprawnionego który opracował mapę</div></div></div>	

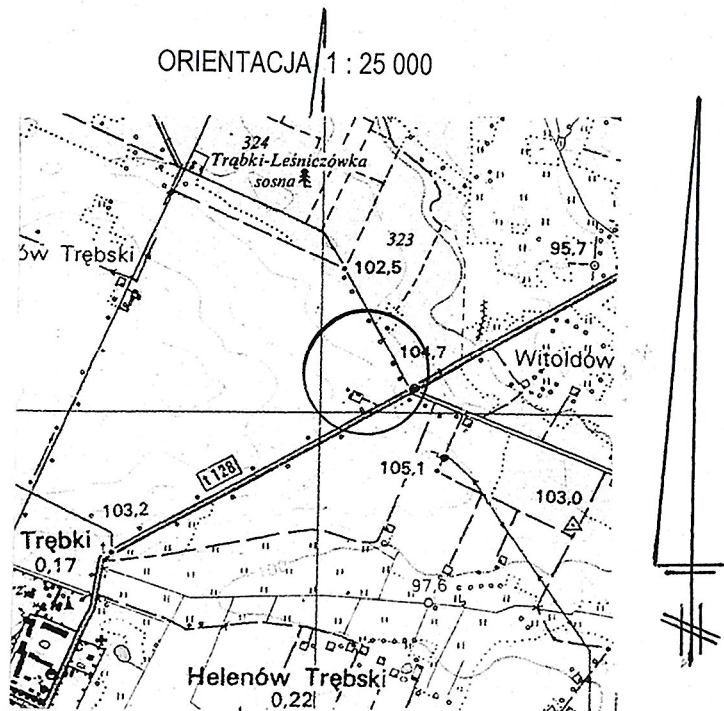

- Objaśnienia:
- granica złoża HELENÓW TRĘBSKI VI
 - granica prawa do nieruchomości gruntowej
 - 2/20
 - lokalizacja i nr otworu wiertniczego
 - 105,8 rzędna otworu wiertniczego w m npm
 - 0,8 - grubość nadkładu w m
 - 5,0 - miąższość złoża w m

Dokumentacja geologiczna
złoża piasków skaleniowo-kwarcowych
HELENÓW TRĘBSKI VI

Świadczą o tym, że niniejszy dokument został opracowany w wyniku pracy geodezyjnej i kartoграфической, wykonanej z uwzględnieniem zasad geodezyjnych i kartoграфической, zgodnie z obowiązującymi przepisami i standardami.

Organ prowadzący państwowy zasób geodezyjny i kartoграфический

Identyfikator organu państwowego

Data wpisania do rejestru

Imię, nazwisko, podpis osoby reprezentującej organ

04.05.2020

z up. Stanisław

mgr inż. Ewelina Wójcikiewicz

Stan - Geodeta w Wydziale Geodezji, Kartografii, Katastru i Nieruchomości

MAPA SYTUACYJNO-WYSOKOŚCIOWA